



Façade Sud-Est

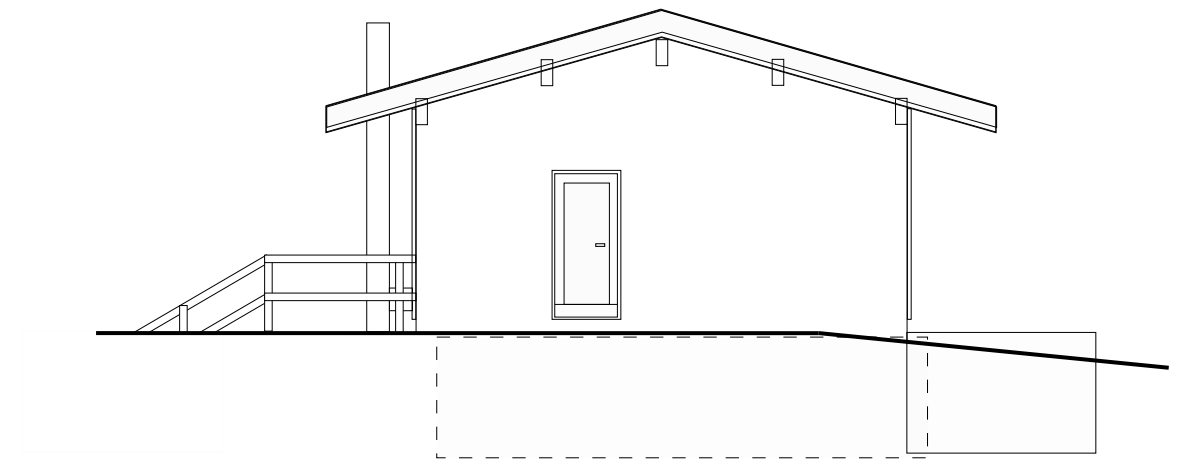

Façade Nord-Est



Façade Nord-Ouest

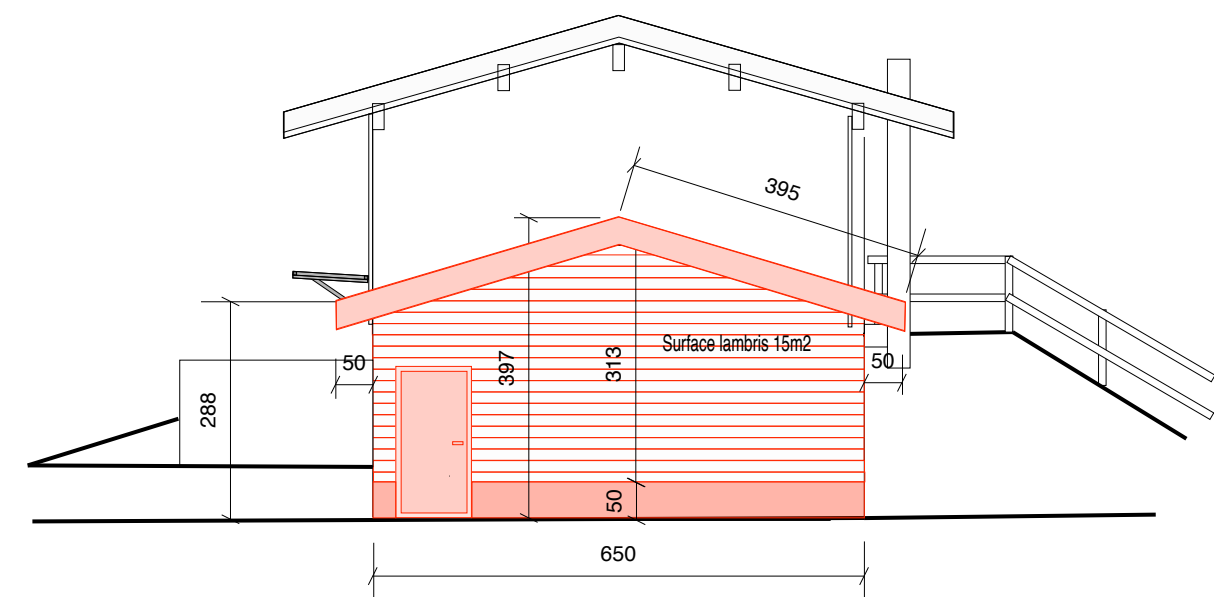

Façade Sud-Ouest

FP Architecture & Design

Case postal 35  
1273 Arzier  
Tél: 079 797 69 57  
pfouchault.macmail@me.com  
www.fparchitecture.biz

Commune d'Arzier-Le Muids  
Parcelle n°54  
Reconstruction de l'annexe du stand de tir  
Variante 3 Façades  
Echelle 1:100 Date 2015-11-30

Note:  
Les façades intérieures des toilets :  
18m2 de bois à traiter et  
plafond en lambris 9m2