

ENTENTE INTERCOMMUNALE


ARZIER-LE MUIDS



GENOLIER



GLAND

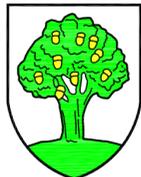


EXPLOITATION DE LA SOURCE DU MONTANT
ET DE LA NAPPE DE LA CEZILLE

CONDUITE D'ADDUCTION
MONTANT - CEZILLE
PUITS DE CAPTAGE DE LA CEZILLE
CHAMBRE DE RASSEMBLEMENT
ET POMPAGE DE LA CEZILLE


PLAN DE SITUATION

ECHELLE 1:1000

	HERTER & WIESMANN INGENIEURS CONSEILS SA		PROJET
	ANCIENS-FOSSES 2 - 1814 LA TOUR-DE-PEILZ - TEL. 021 944 98 54 e-mail: info@hw-eou.ch FAX. 021 944 98 56		
Base	SIT, RF	03.2011	Format : 1050 x 297
Etude	MD	09.2011	
Dessin	FS	03.03.16	Plan no : 403-06-B12
Modifié			

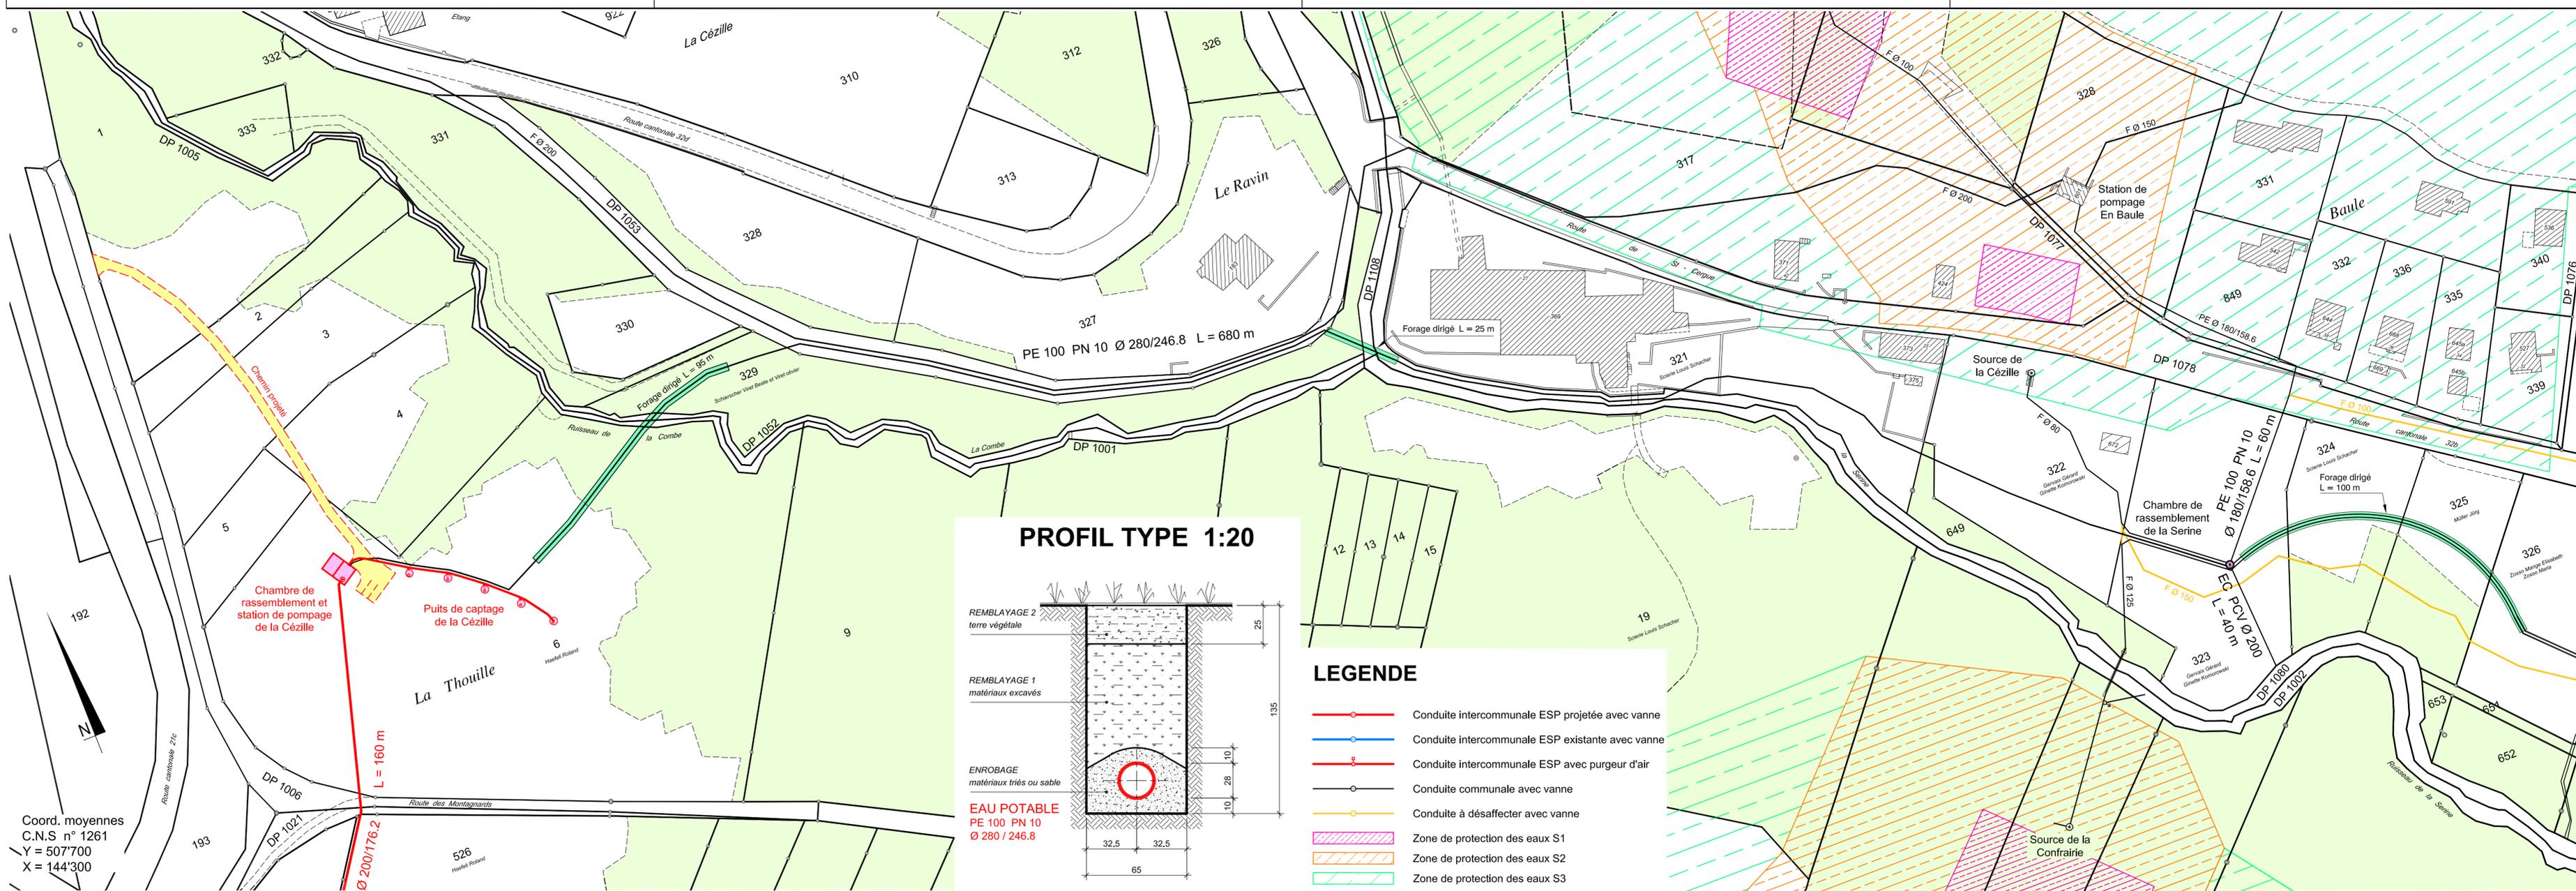

PROFIL TYPE 1:20

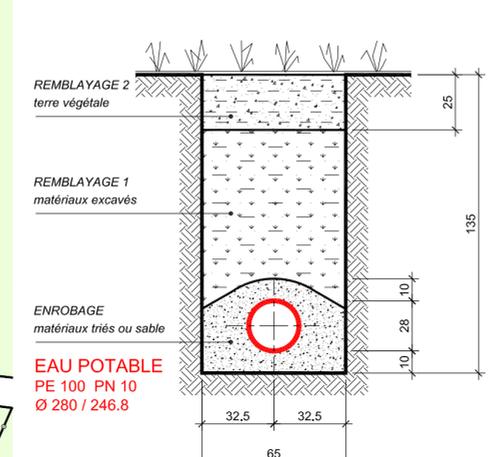

LEGENDE

- Conduite intercommunale ESP projetée avec vanne
- Conduite intercommunale ESP existante avec vanne
- Conduite intercommunale ESP avec purgeur d'air
- Conduite communale avec vanne
- Conduite à désaffecter avec vanne
- Zone de protection des eaux S1
- Zone de protection des eaux S2
- Zone de protection des eaux S3

Coord. moyennes
C.N.S n° 1261
Y = 507'700
X = 144'300