"PQ Badan"
Porte d'entrée - variante 2

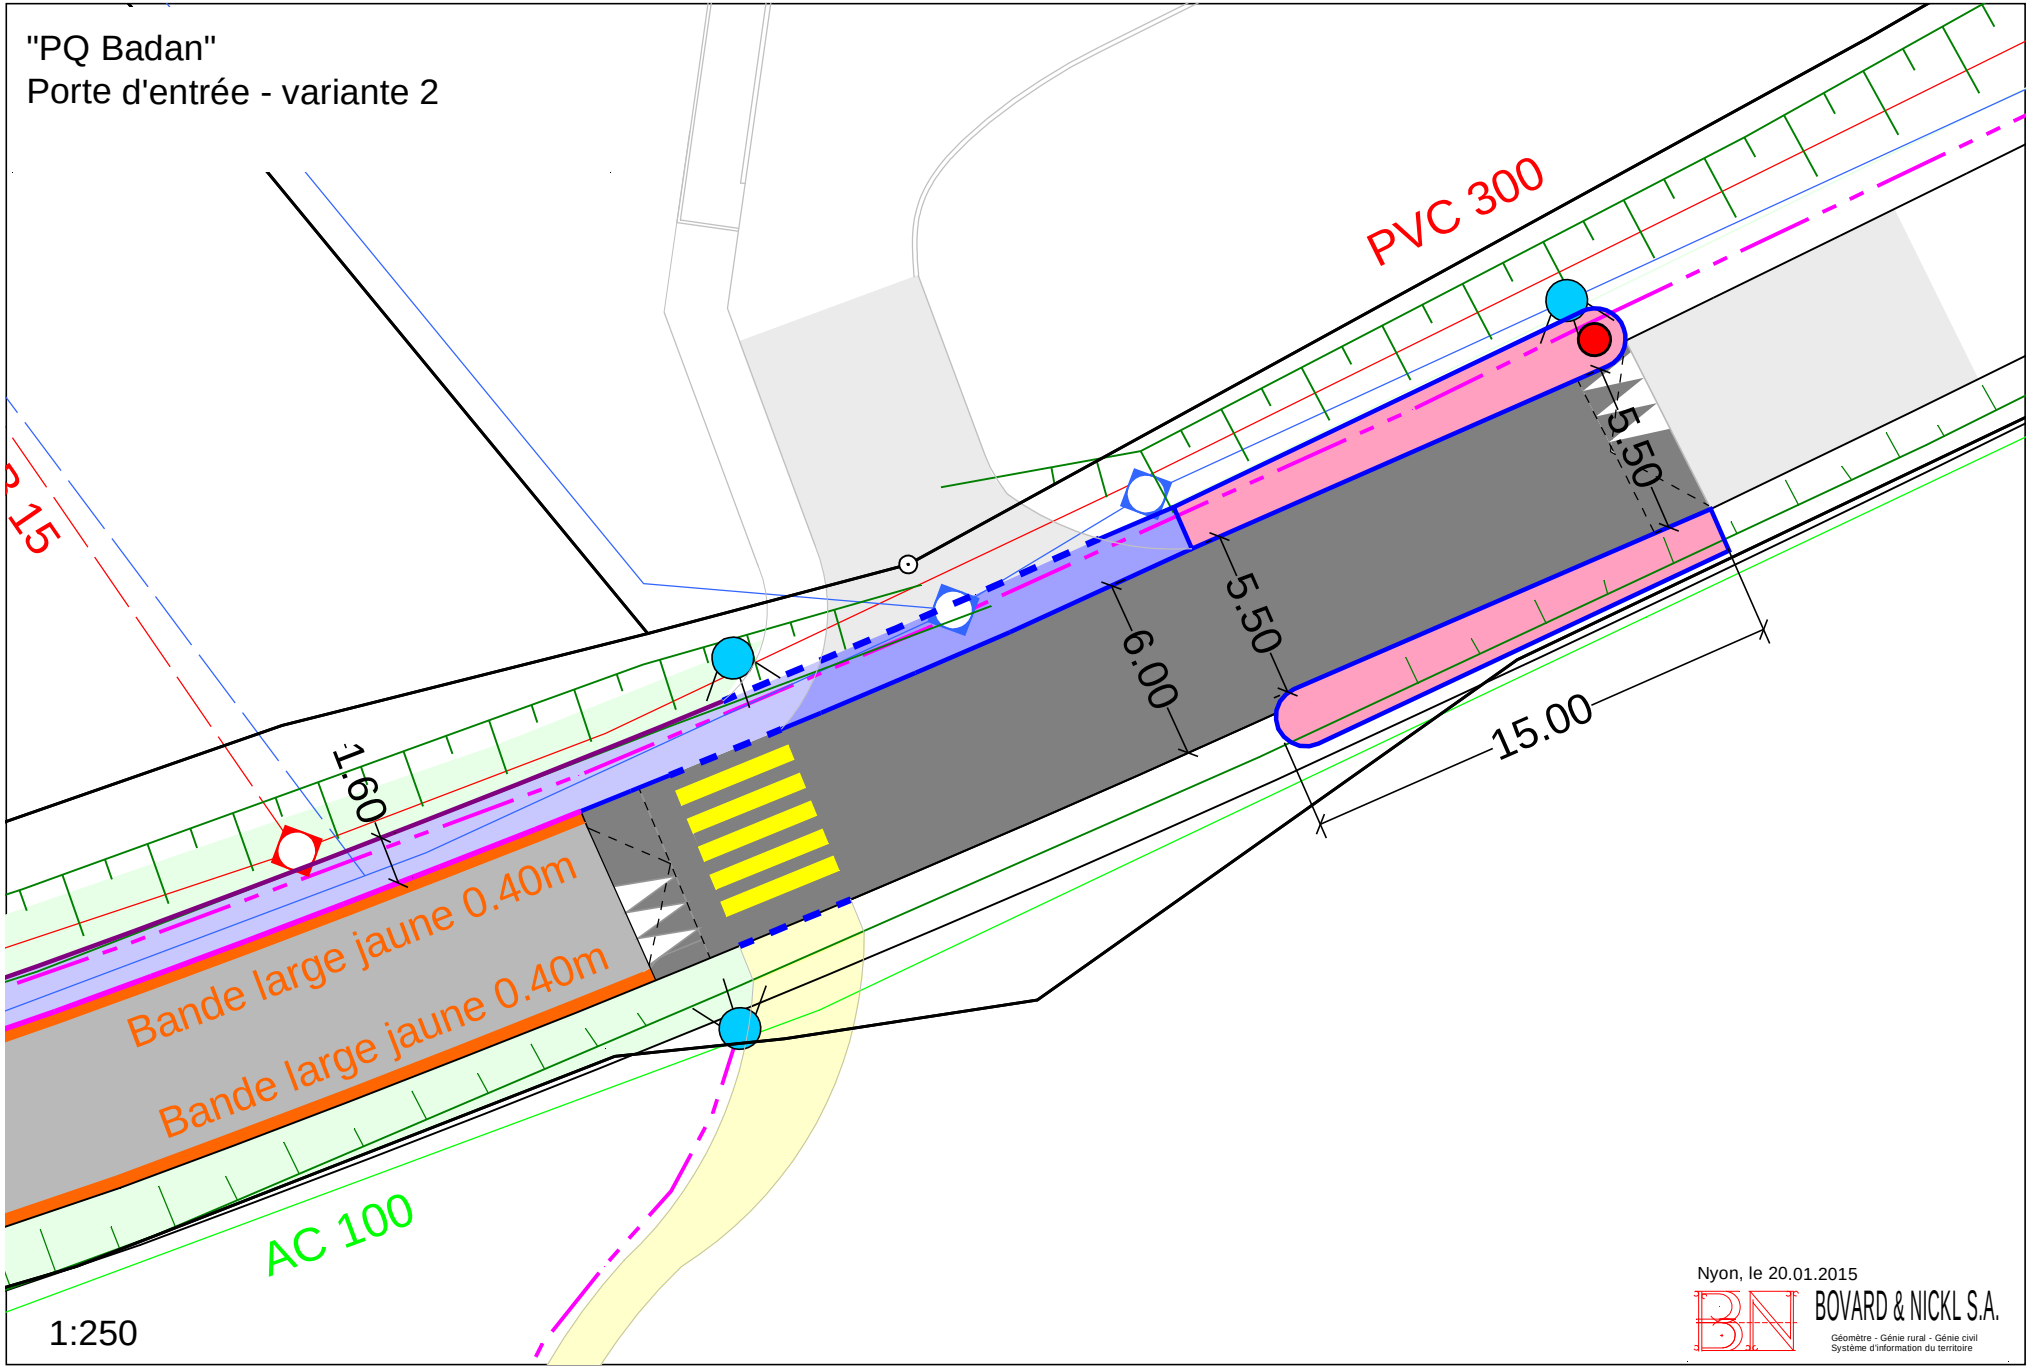

1:250

Nyon, le 20.01.2015

BOVARD & NICKL S.A.
Géomètre - Génie rural - Génie civil
Système d'information du territoire