

TRANSFORMATION D'ANCIEN COLLEGE LE MUIDS

Rue des Jordils 2 et Rue de l'Ancienne Poste 8 - Commune d'Arzier - Le Muids

-


ECHELLE :
FORMAT : 42,00 x 29,70


DATE : 17.12.2025 | AW
MODIF :

AVP_01.1

PARCELLE N° : 973
NIVEAU ±0.00 : ±695.91



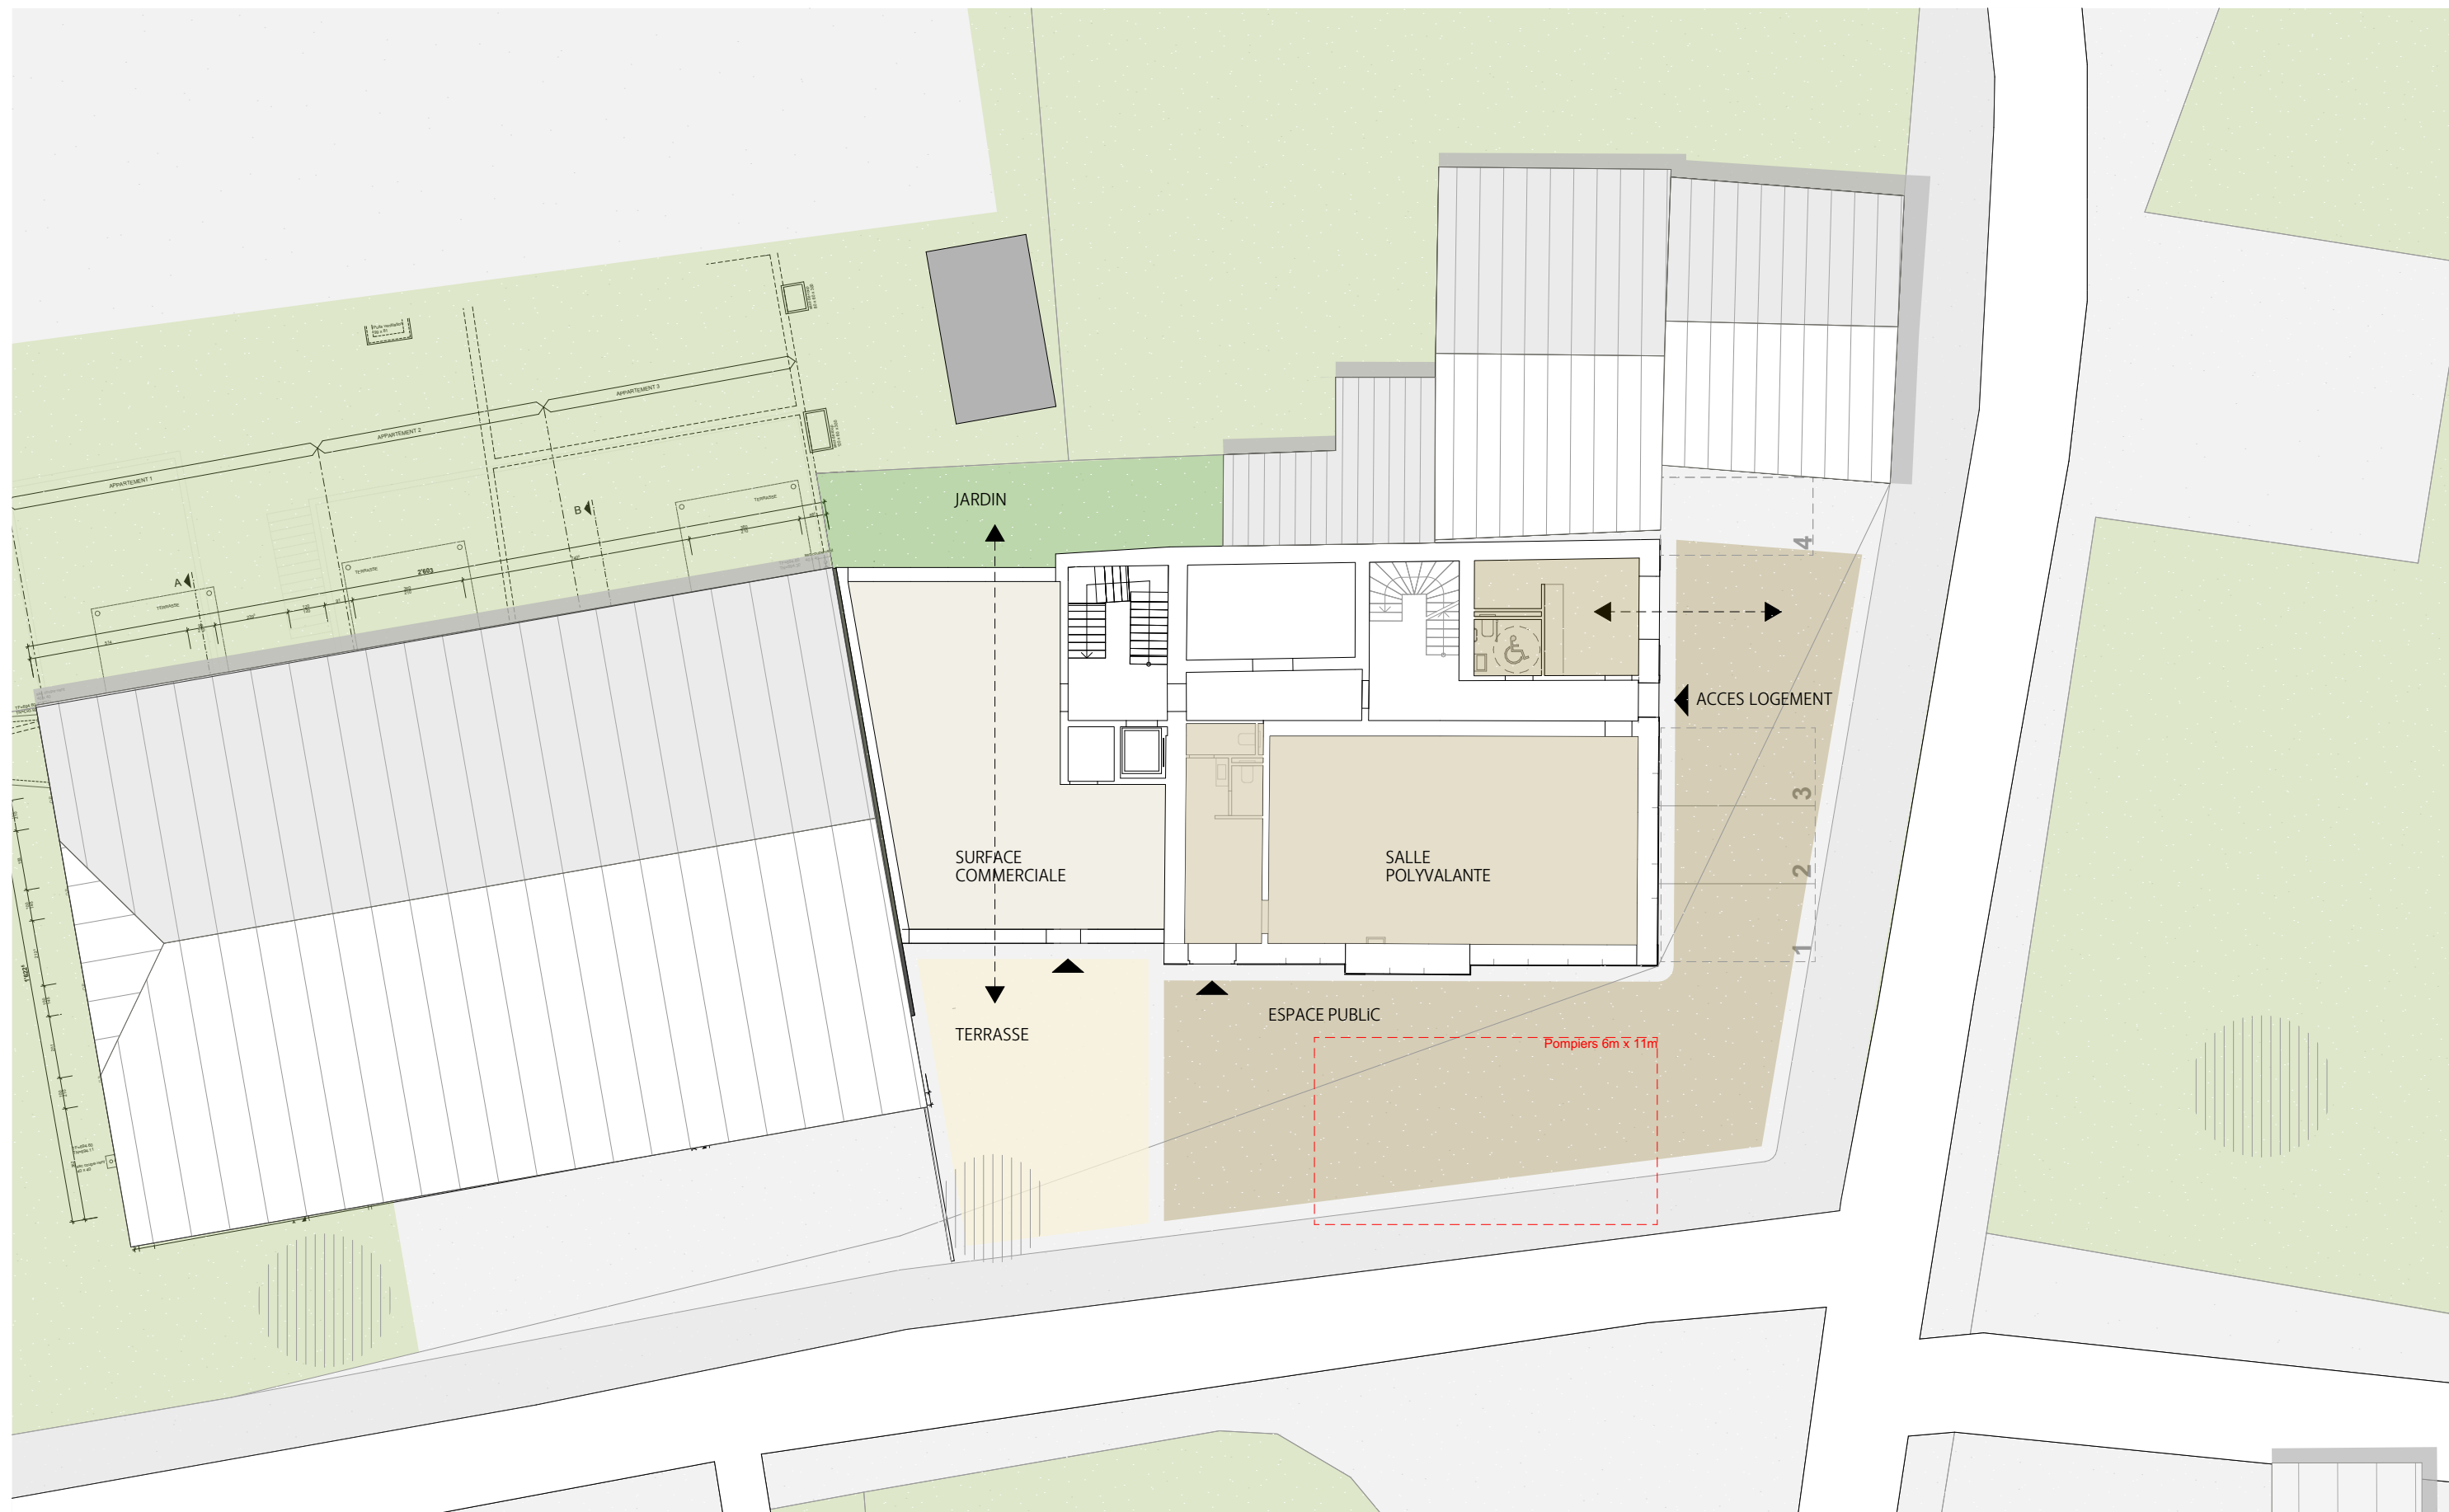

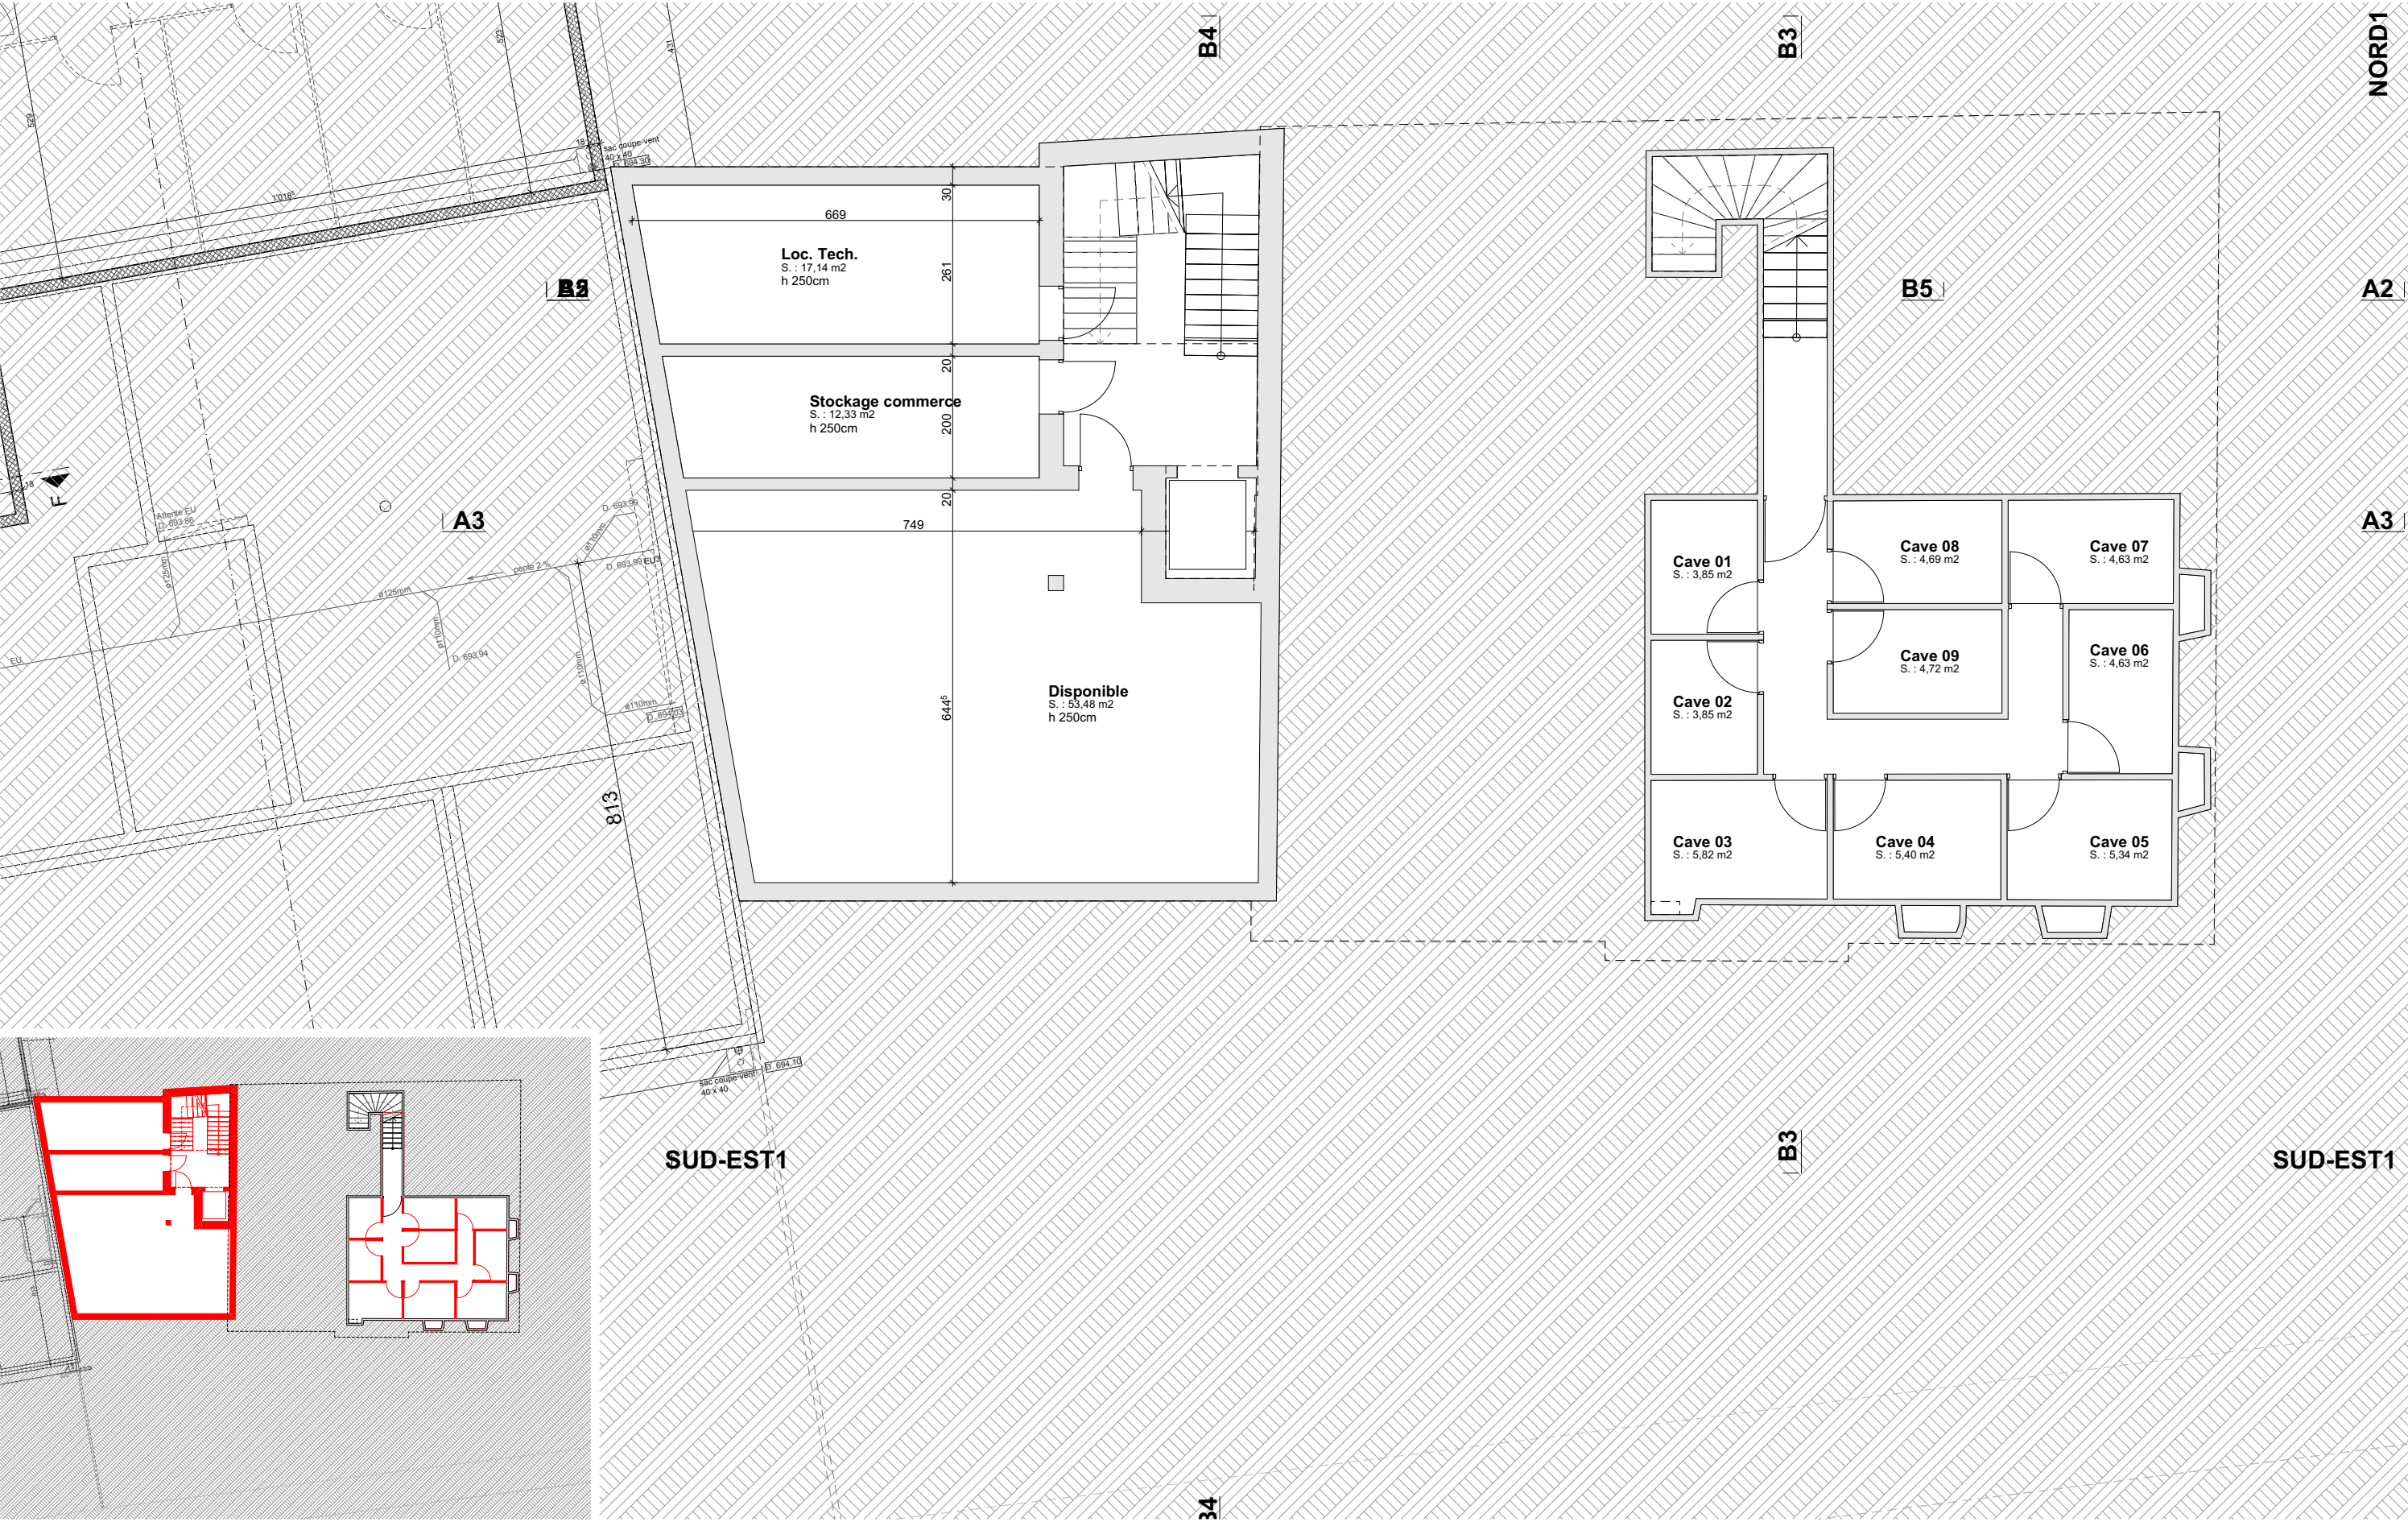

TRANSFORMATION D'ANCIEN COLLEGE LE MUIDS

Rue des Jordils 2 et Rue de l'Ancienne Poste 8 - Commune d'Arzier - Le Muids

Sous-sol, variante 2 CAD


ECHELLE : 1:100, 1:330
FORMAT : 42,00 x 29,70


DATE : 17.12.2025 | AW
MODIF :

AVP_01.4
PARCELLE N° : 973
NIVEAU ±0.00 : ±695.91



Esquisse d'intention d'aménagement
du futur CAD à préciser avec fabricant

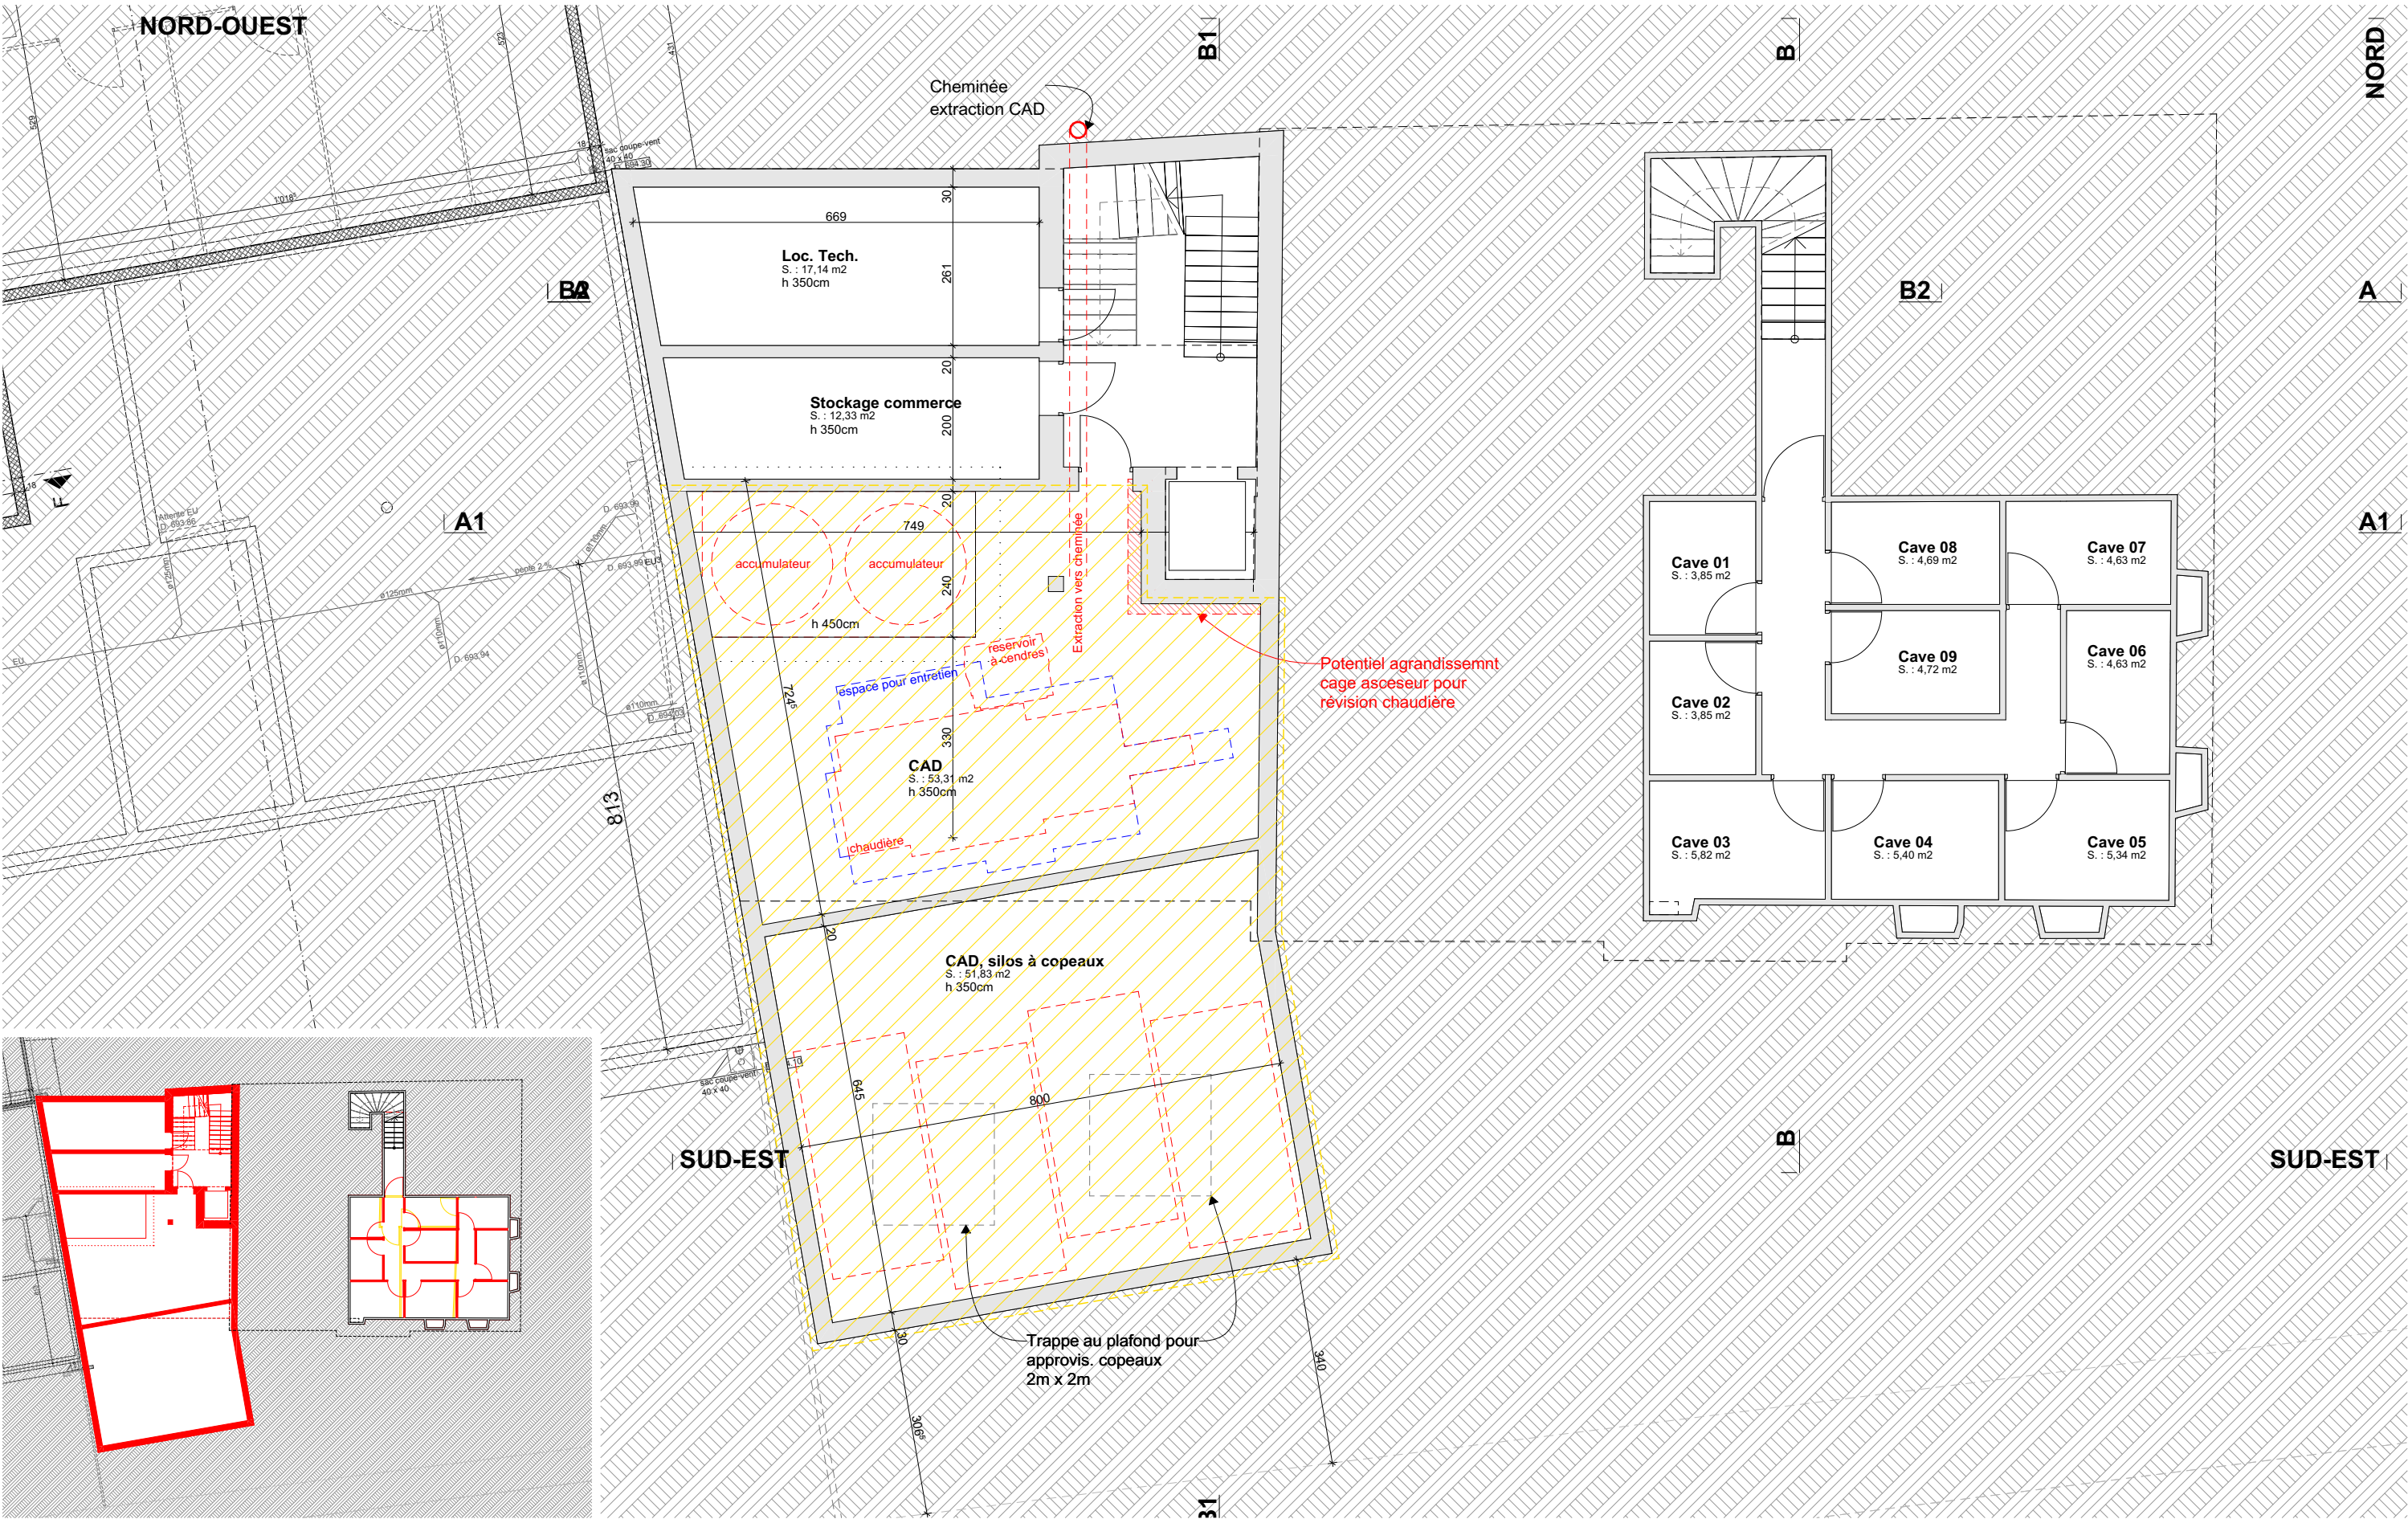

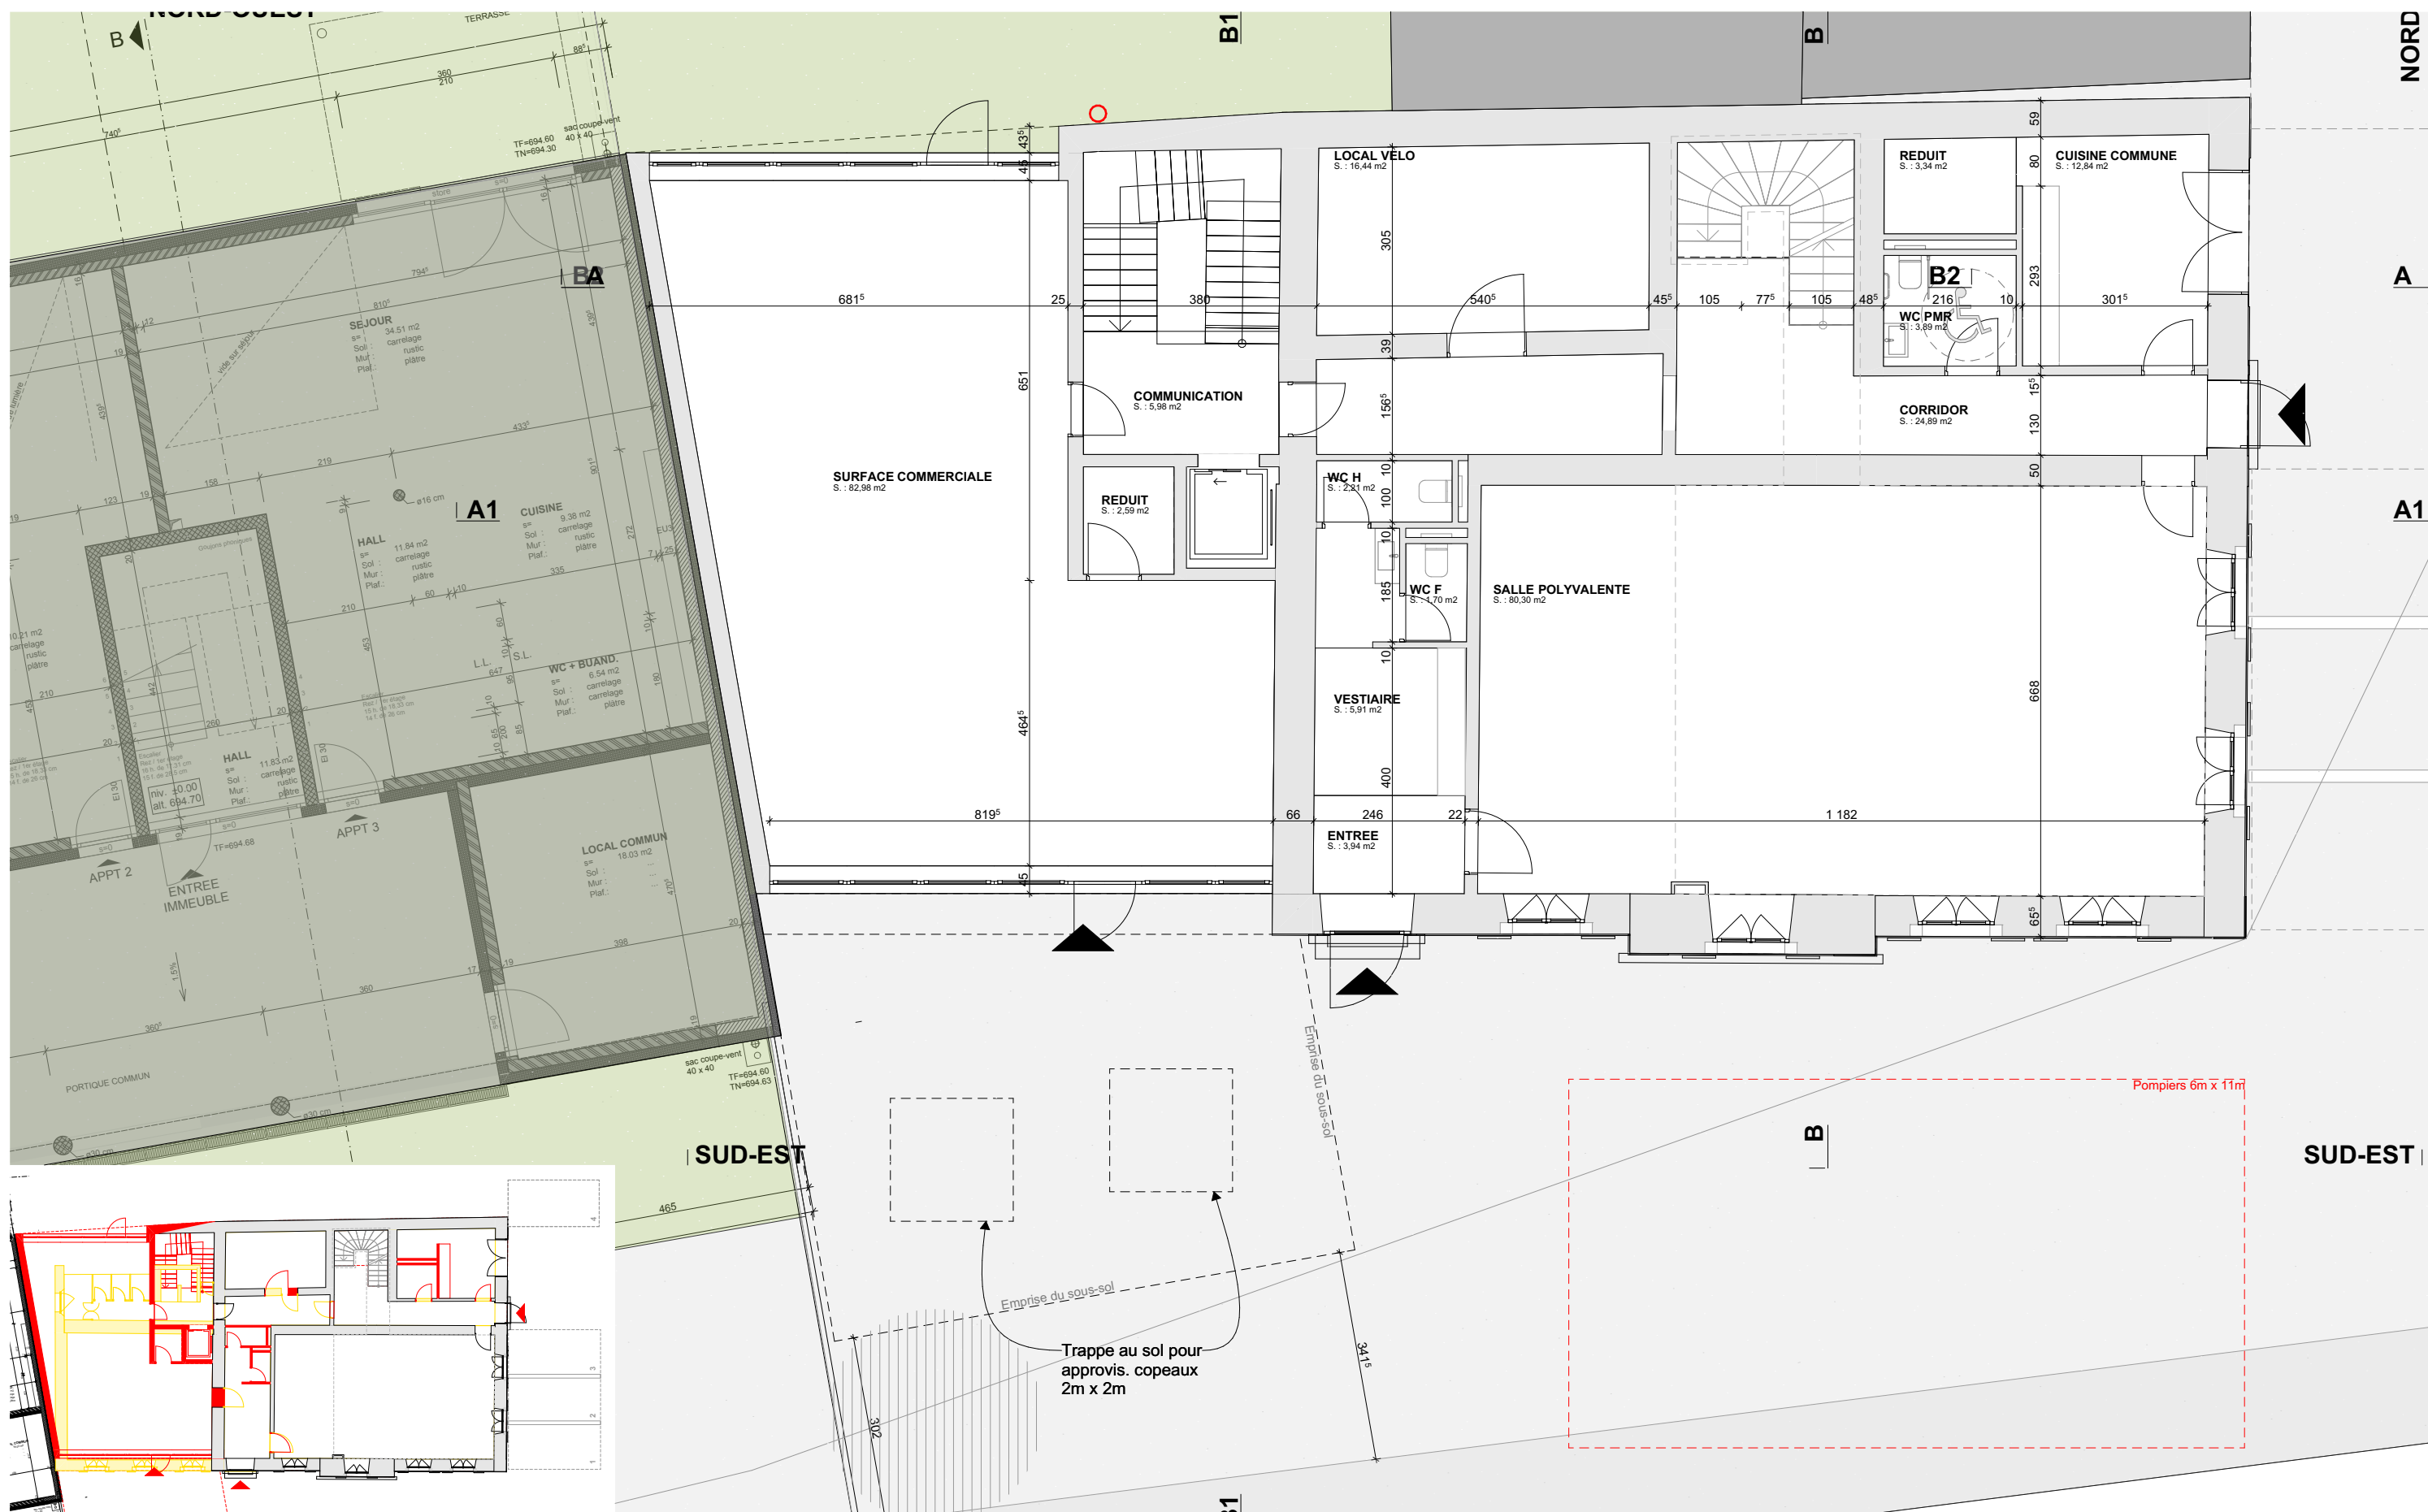

TRANSFORMATION D'ANCIEN COLLEGE LE MUIDS

Rue des Jordils 2 et Rue de l'Ancienne Poste 8 - Commune d'Arzier - Le Muids

Etage


ECHELLE : 1:100, 1:330
FORMAT : 42,00 x 29,70

DATE : 17.12.2025 | AW
MODIF :

AVP_01.6
PARCELLE N° : 973
NIVEAU ±0.00 : ±695.91



EST


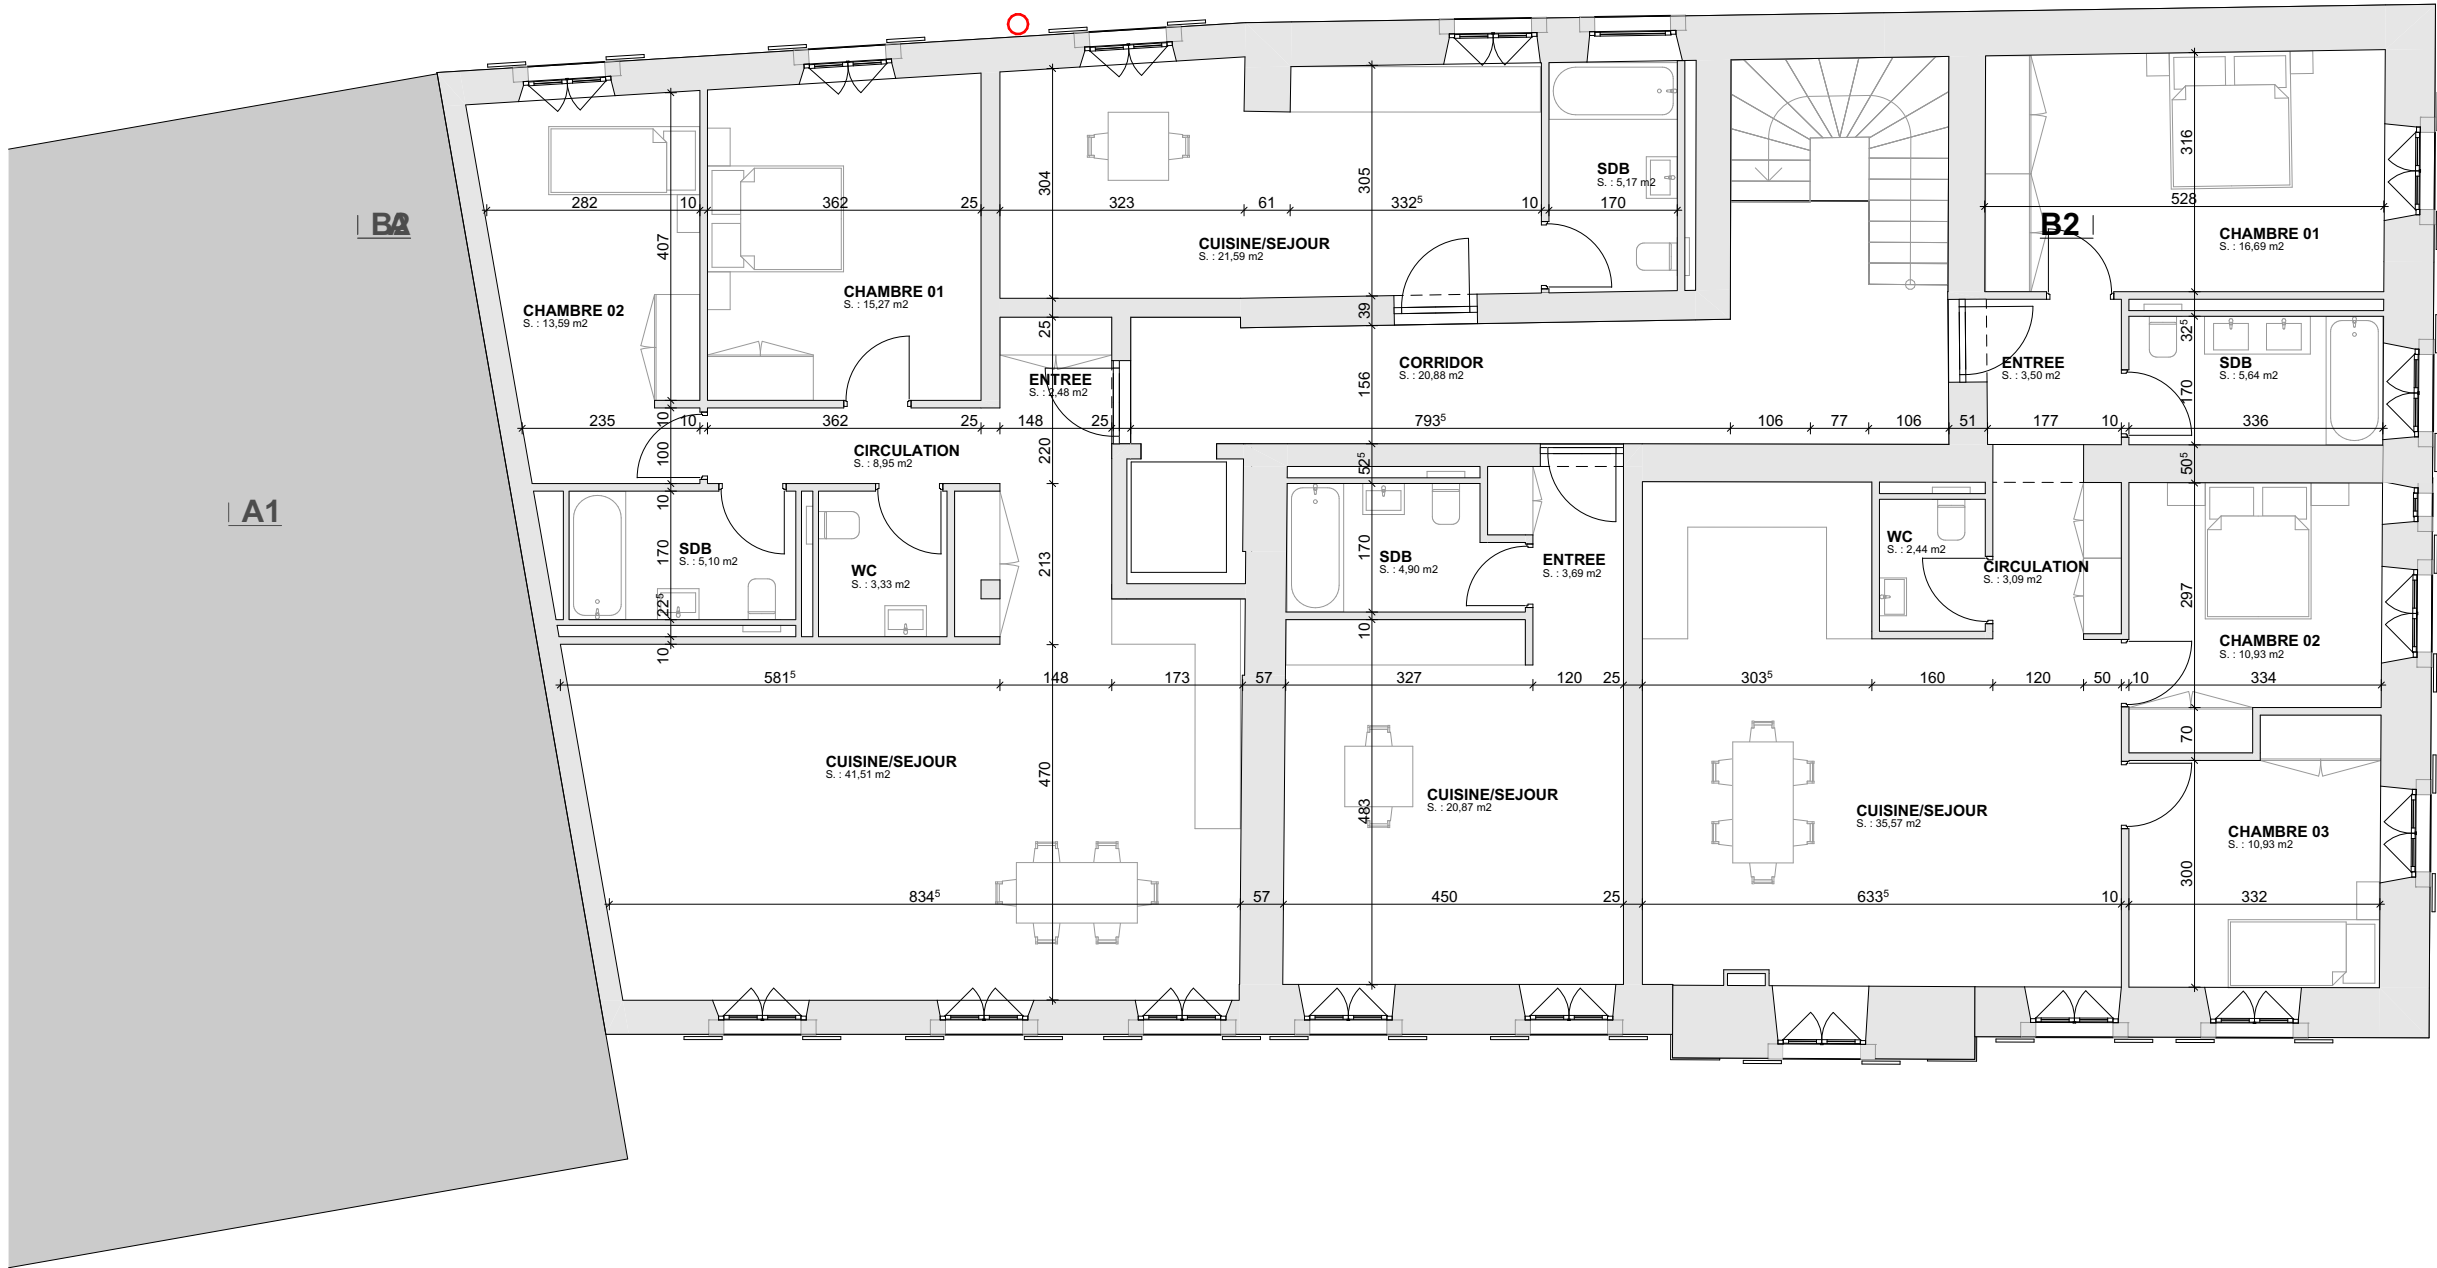


NORD

A

A1

SUD-EST

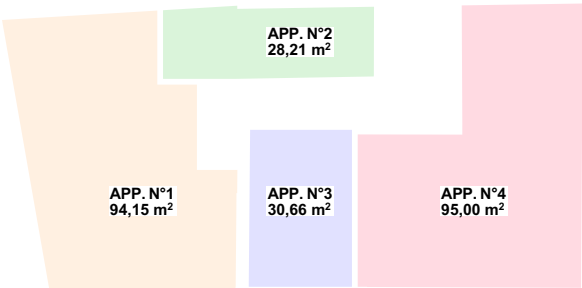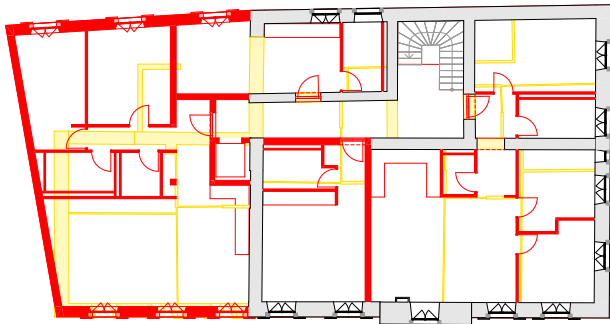

TRANSFORMATION D'ANCIEN COLLEGE LE MUIDS

Rue des Jordils 2 et Rue de l'Ancienne Poste 8 - Commune d'Arzier - Le Muids

Combles


ECHELLE : 1:100, 1:330
FORMAT : 42,00 x 29,70

DATE : 17.12.2025 | AW
MODIF :

AVP_01.7
PARCELLE N° : 973
NIVEAU ±0.00 : ±695.91





EST

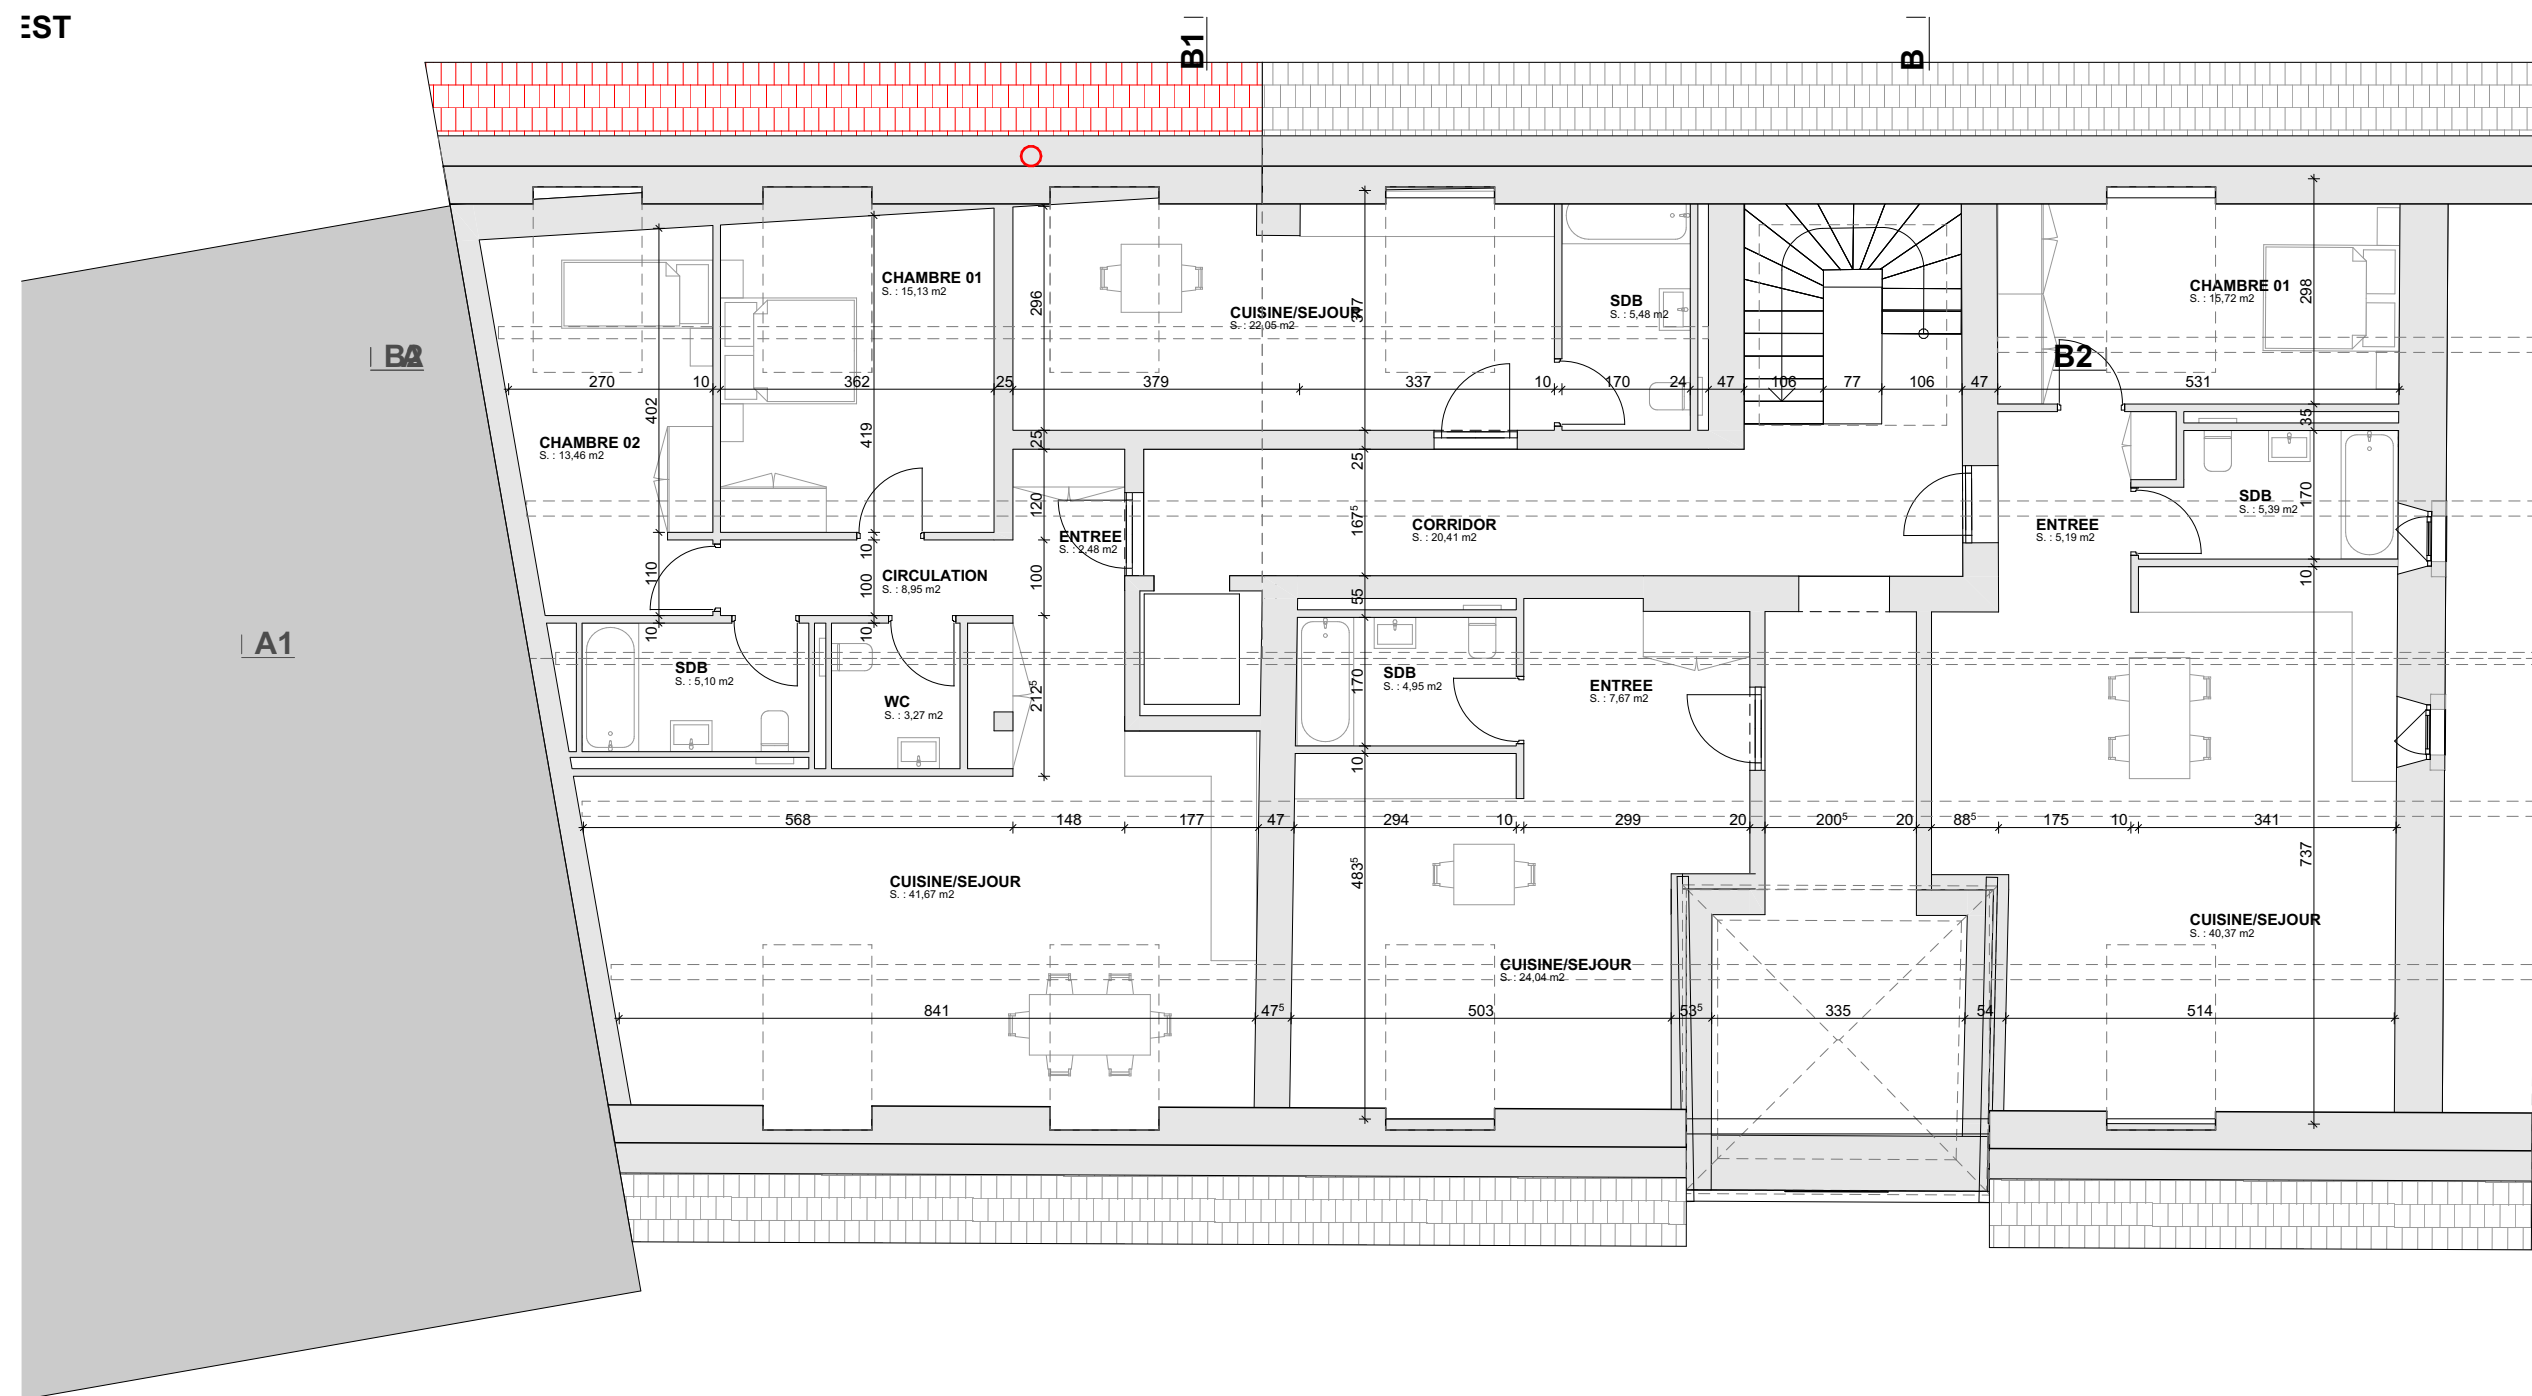

NORD


A

A1

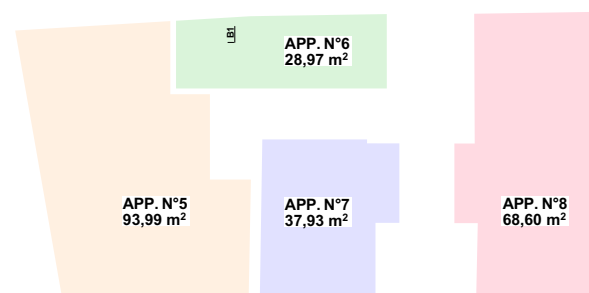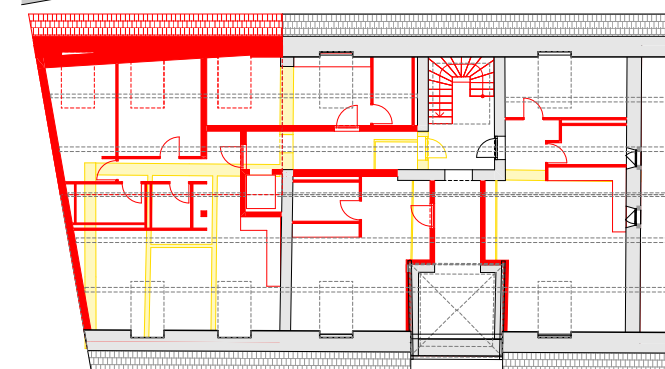

B

SUD-EST

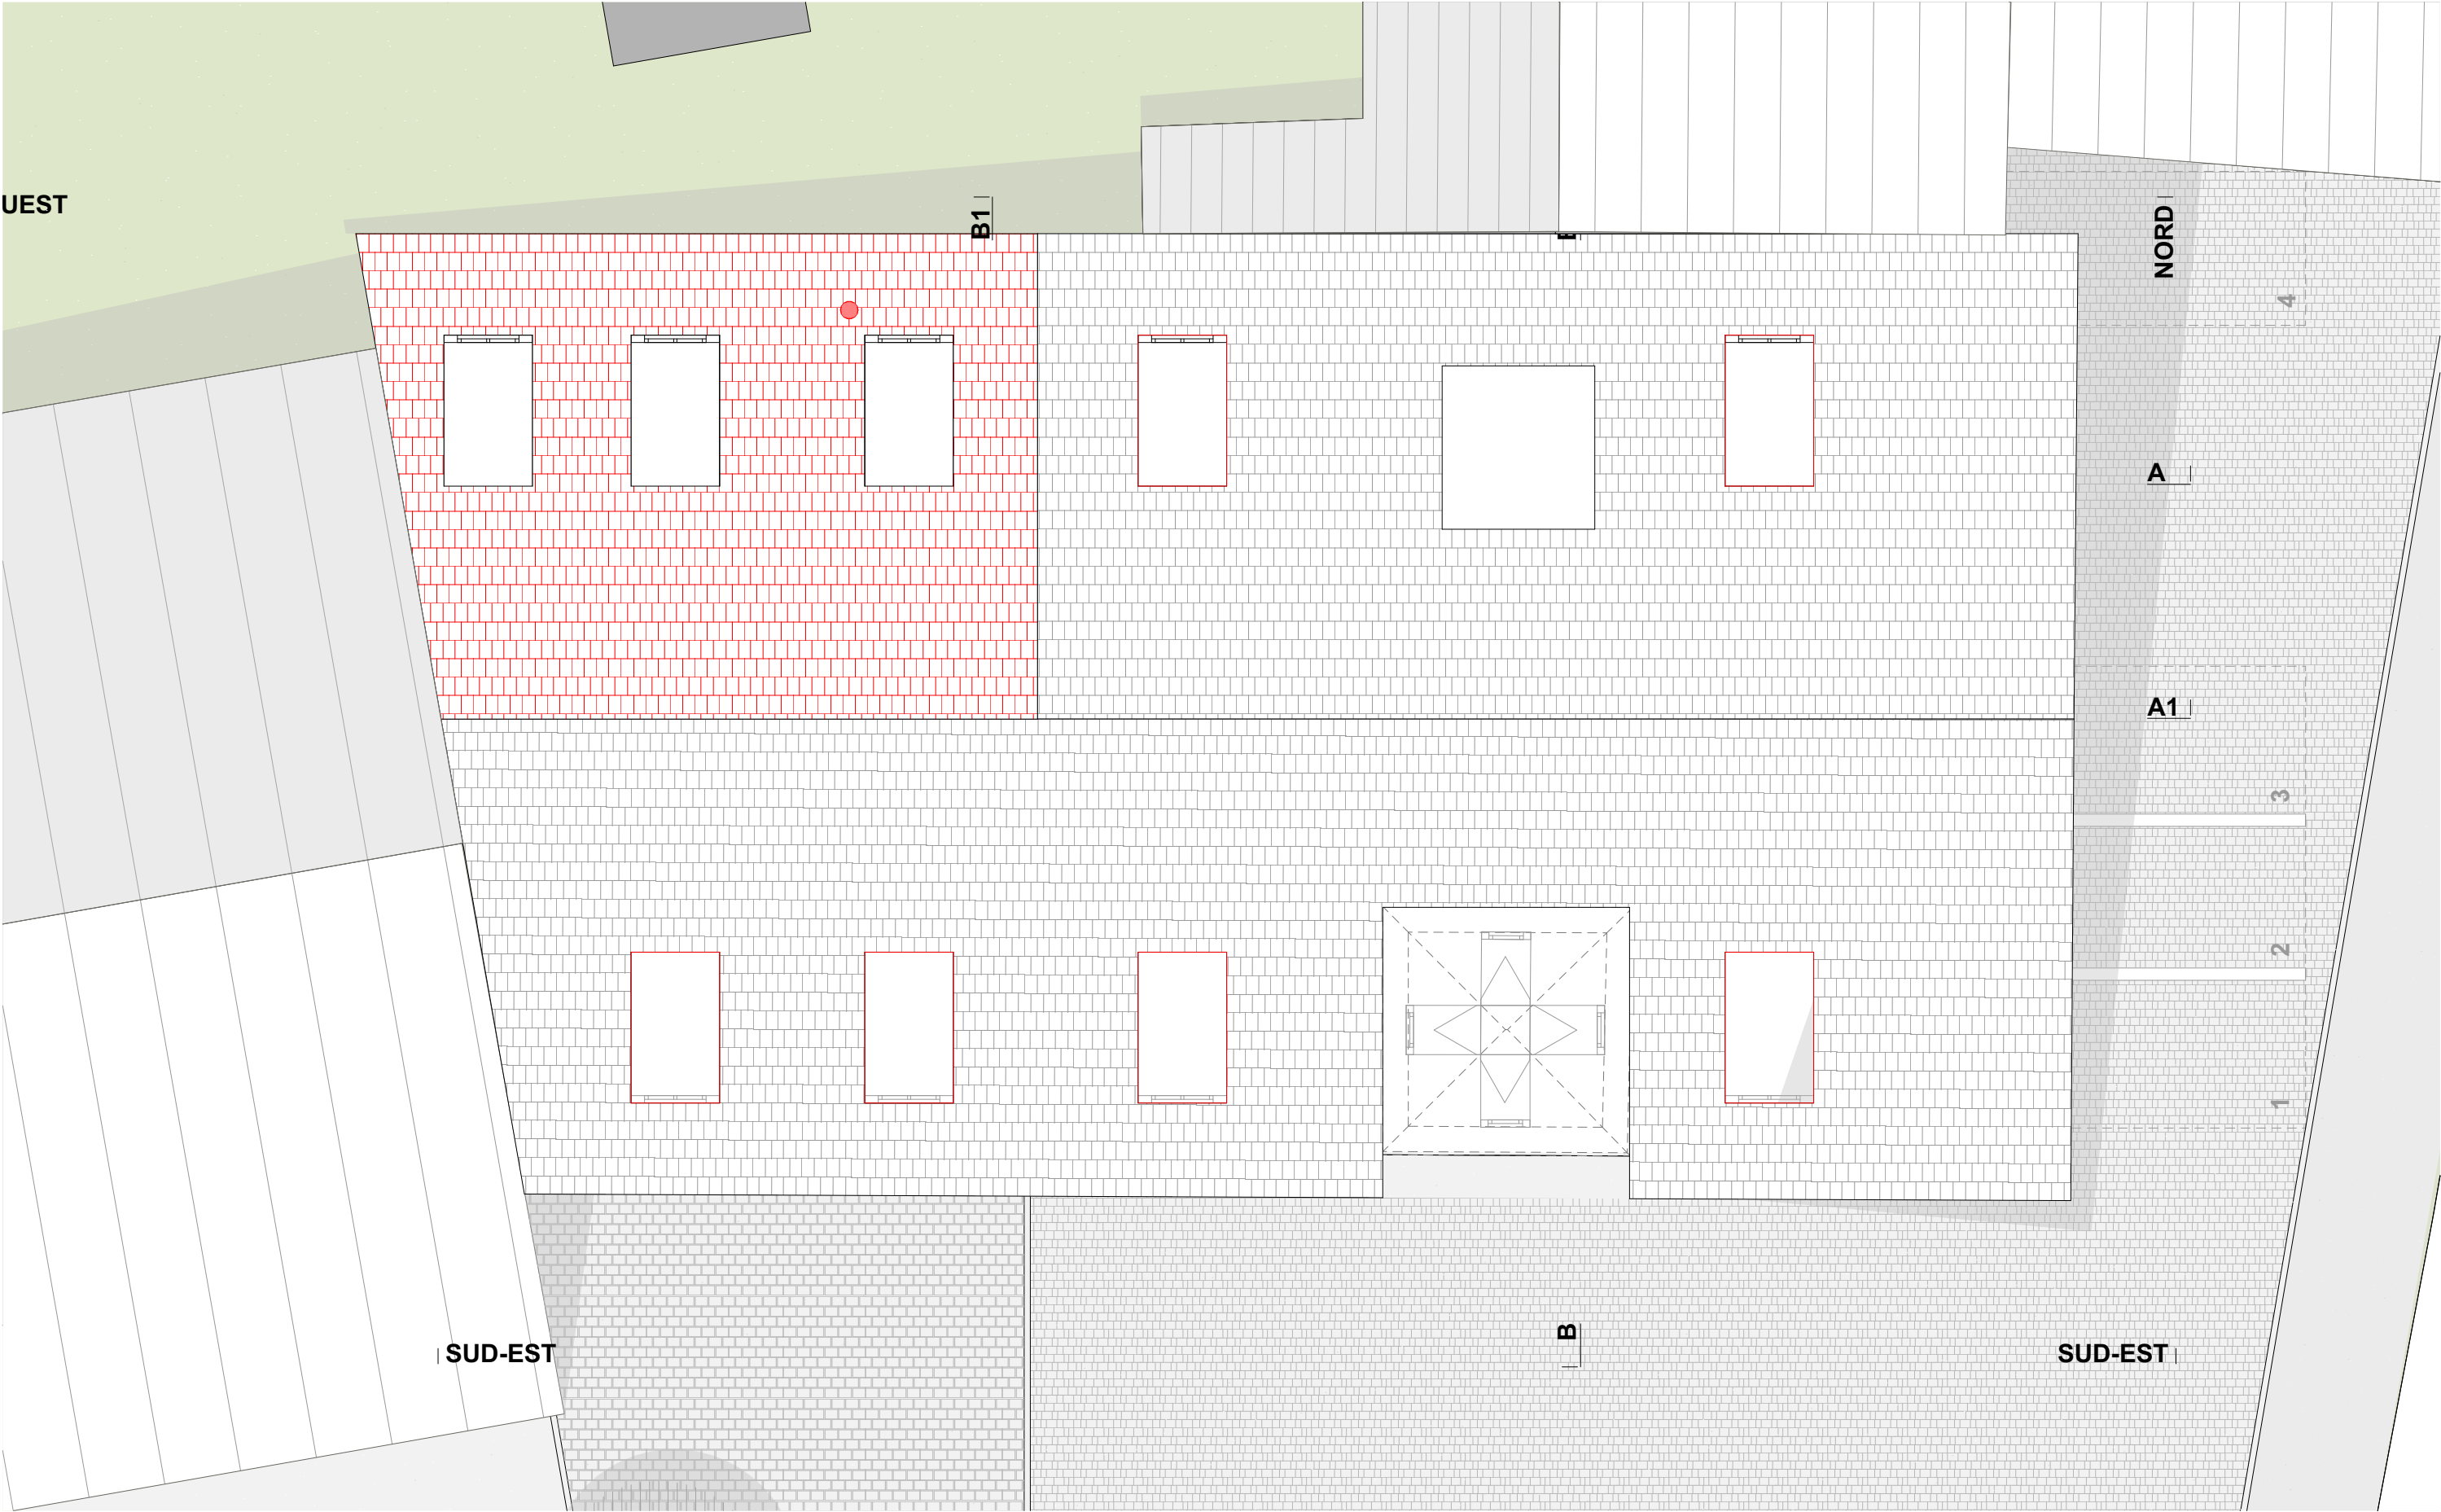

TRANSFORMATION D'ANCIEN COLLEGE LE MUIDS

Rue des Jordils 2 et Rue de l'Ancienne Poste 8 - Commune d'Arzier - Le Muids


Coupe AA

ECHELLE : 1:100
FORMAT : 42,00 x 29,70

DATE : 17.12.2025 | AW
MODIF :

AVP_01.9

PARCELLE N° : 973
NIVEAU ±0.00 : ±695.91

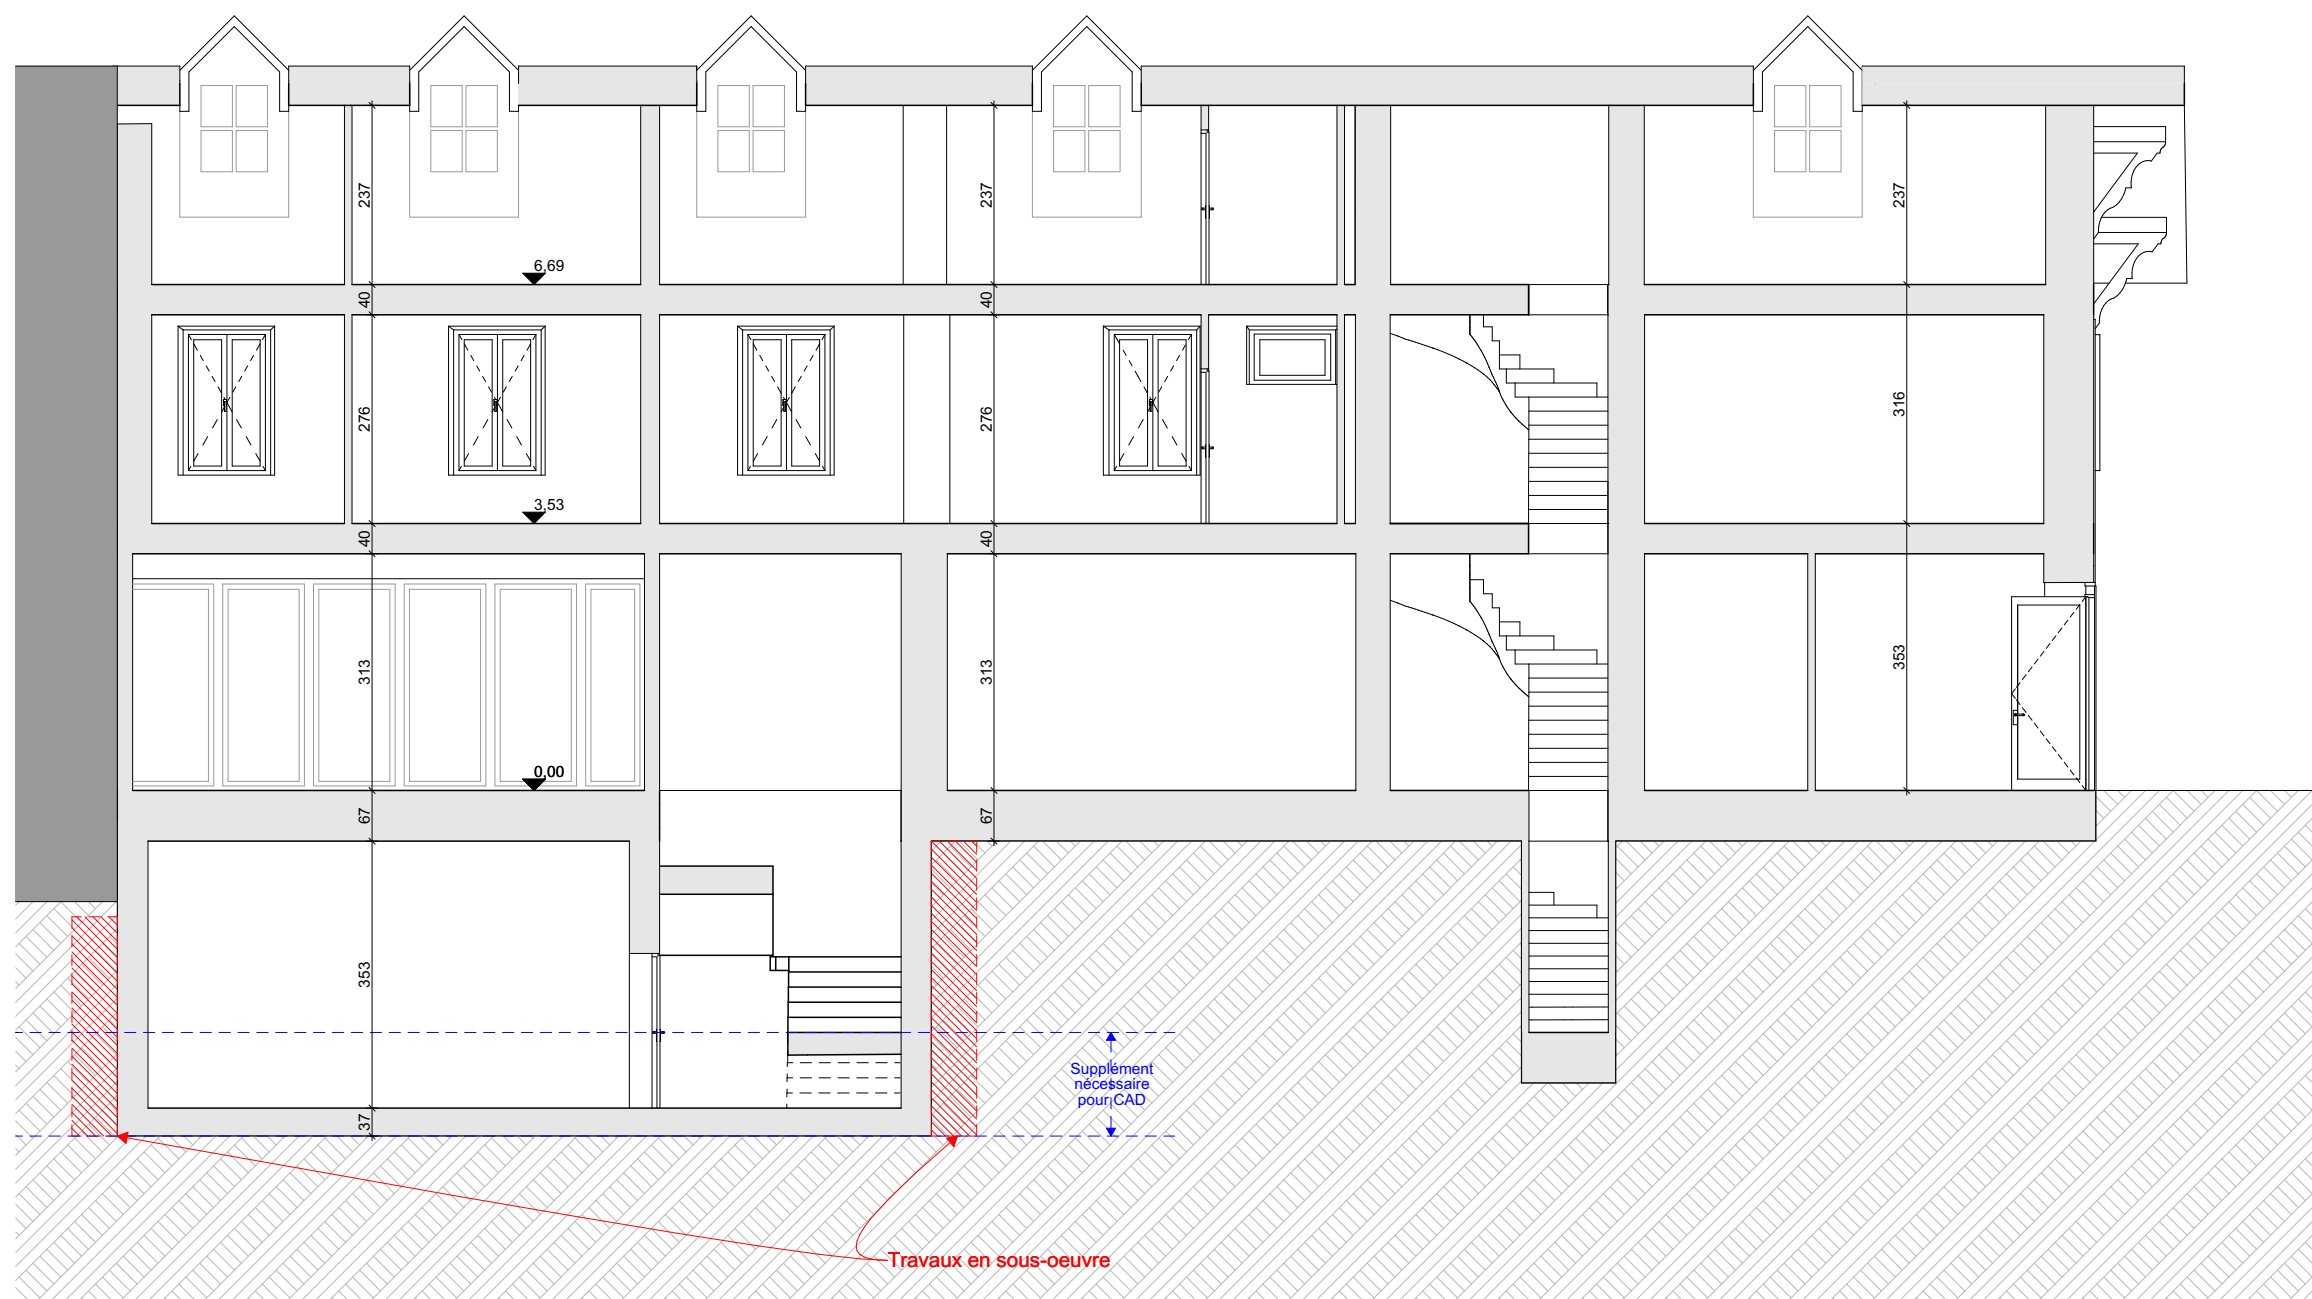

TRANSFORMATION D'ANCIEN COLLEGE LE MUIDS


Rue des Jordils 2 et Rue de l'Ancienne Poste 8 - Commune d'Arzier - Le Muids


Coupe BB

ECHELLE : 1:100
FORMAT : 42,00 x 29,70

DATE : 17.12.2025 | AW
MODIF :

AVP_01.10
PARCELLE N° : 973
NIVEAU ±0.00 : ±695.91

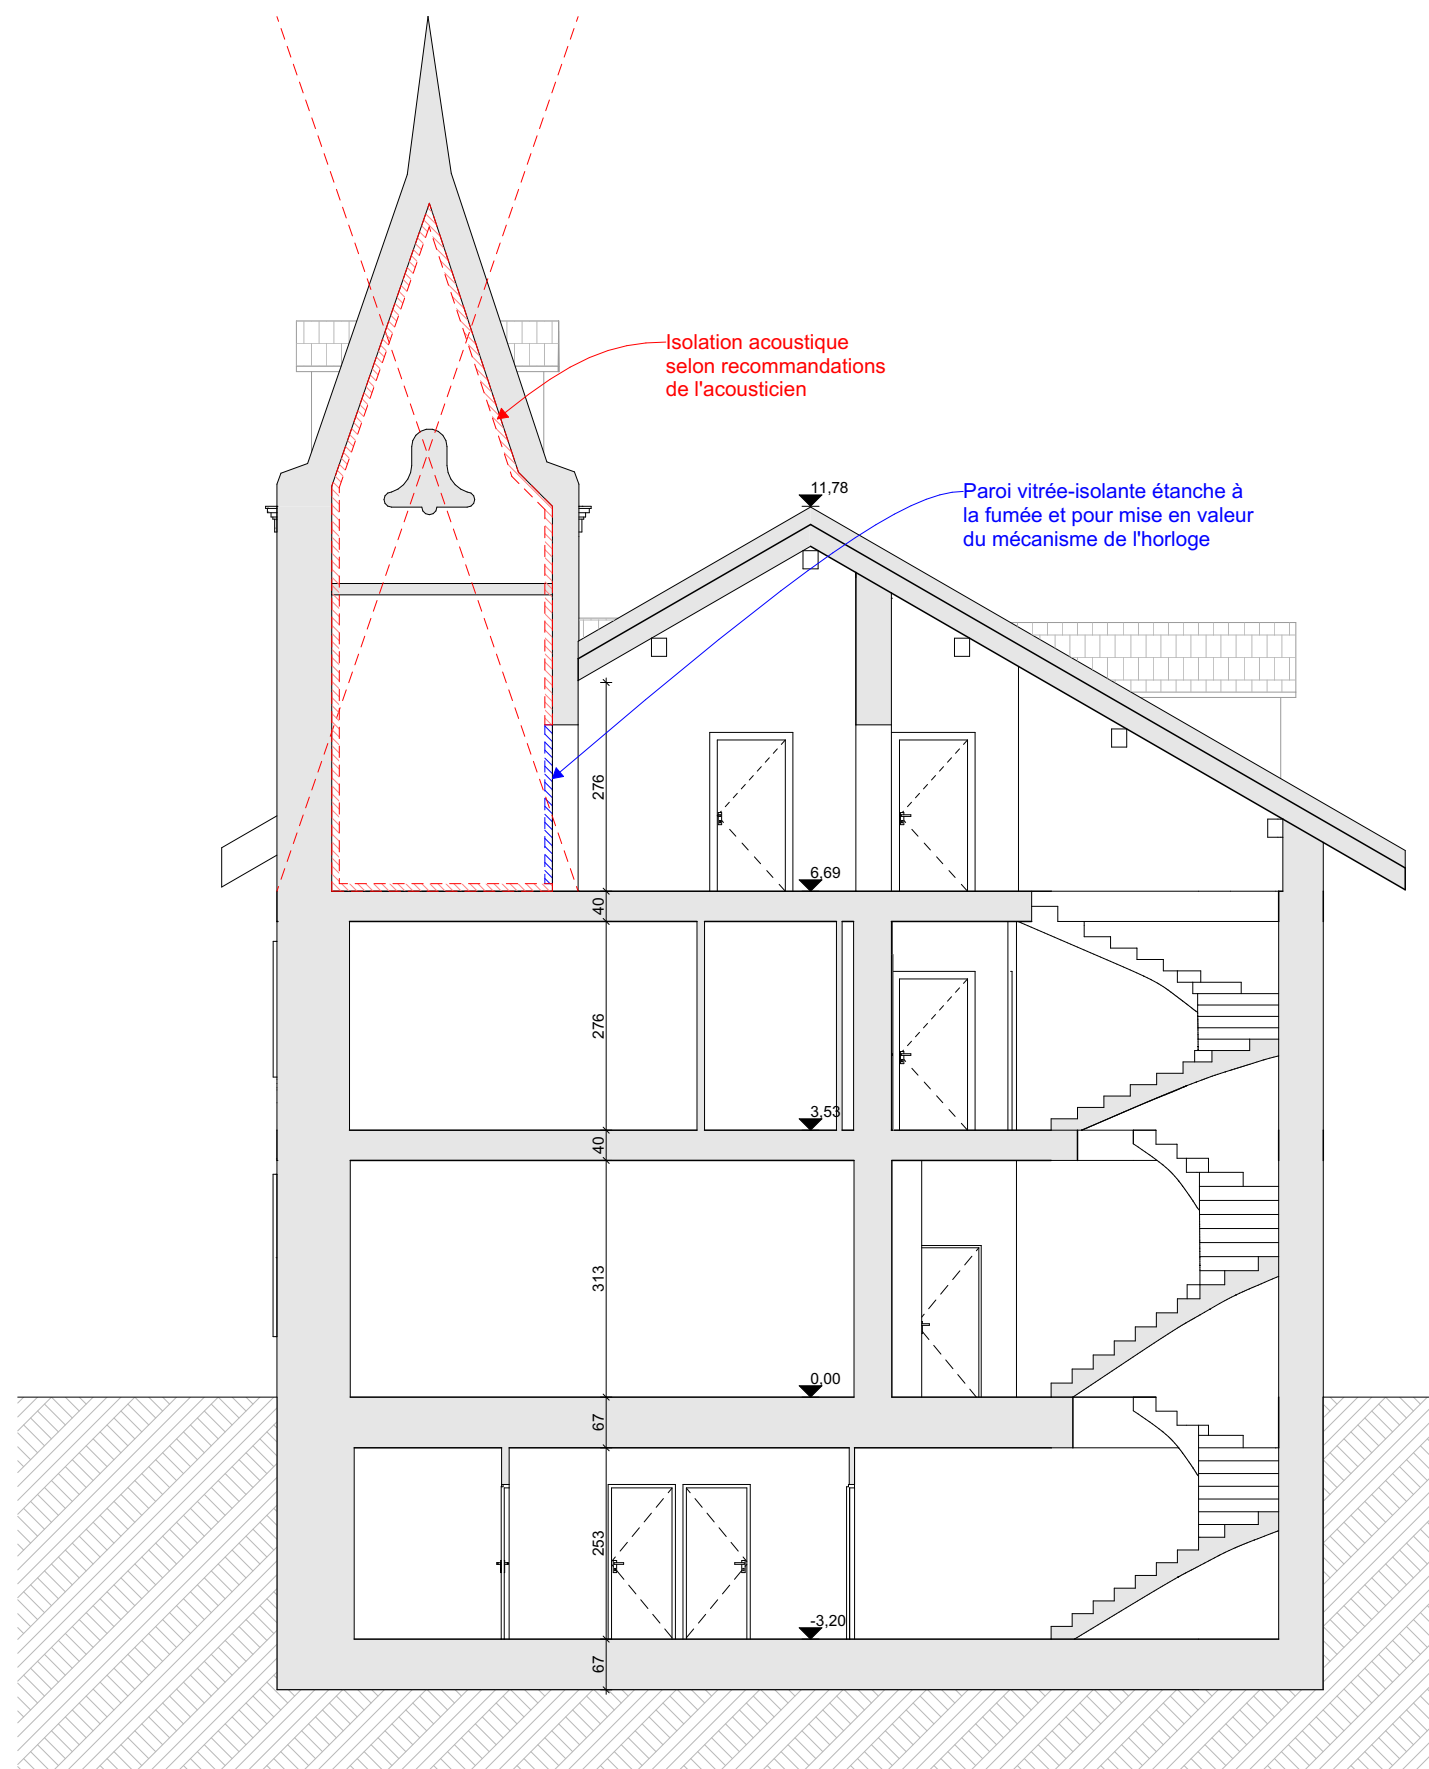

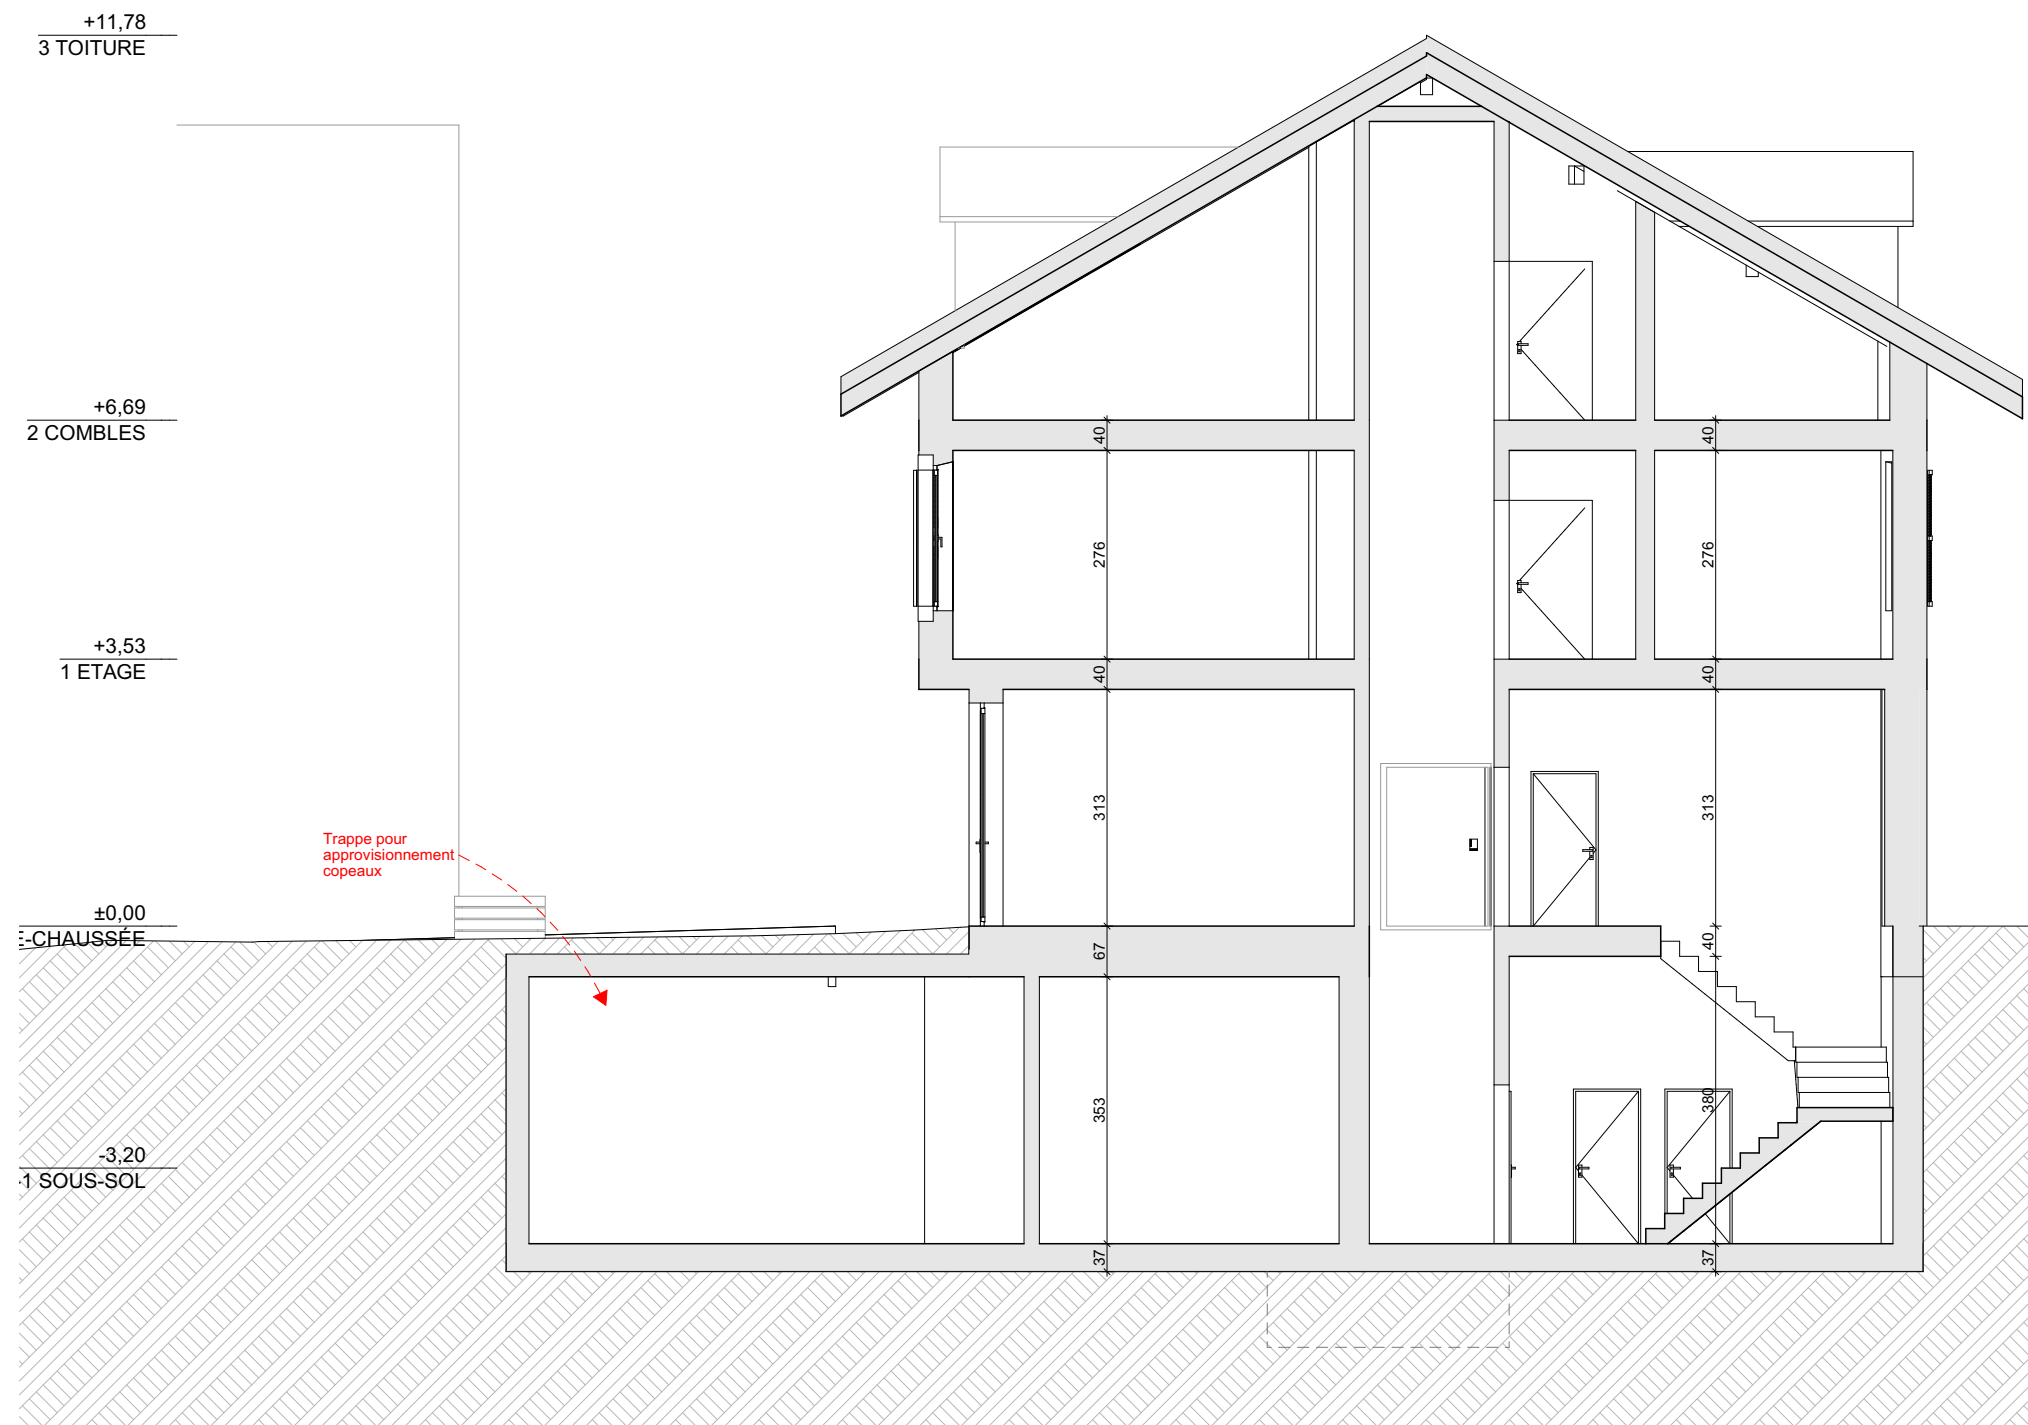

TRANSFORMATION D'ANCIEN COLLEGE LE MUIDS

Rue des Jordils 2 et Rue de l'Ancienne Poste 8 - Commune d'Arzier - Le Muids

Elévation Nord

ECHELLE : 1:100
FORMAT : 42,00 x 29,70

DATE : 17.12.2025 | AW
MODIF :

AVP_01.12
PARCELLE N° : 973
NIVEAU ±0.00 : ±695.91



TRANSFORMATION D'ANCIEN COLLEGE LE MUIDS

Rue des Jordils 2 et Rue de l'Ancienne Poste 8 - Commune d'Arzier - Le Muids

Elévation Sud-Est

ECHELLE : 1:100
FORMAT : 42,00 x 29,70

DATE : 17.12.2025 | AW
MODIF :

AVP_01.13
PARCELLE N° : 973
NIVEAU ±0.00 : ±695.91



