

Reçu le 16 MARS 2021 2021016

PLAN DE SITUATION

COMMUNE D'ARZIER-LE MUIDS

Folio n° 34

Echelle 1: 500

Propriété de : Russo Katia et Russo Ruggiero

Les propriétaires:

<u>COORDONNEES CNS</u>	
Y =	2'505'675
X =	1'145'555
Zones réservées Zone de villas CUS = 0.25	
Secteur de protection des eaux : üB	
Degré de sens. au bruit: II	

Désignation cadastrale:
(désignation cadastrale telle qu'inscrite au registre foncier)

PARCELLE 667

Surface totale = 1'080m²

Soit:

Habitation n° 764 = 146m²

Place-jardin = 934m²

La réalisation de ce projet n'implique pas une mise à jour du plan RF

SERVITUDES:

- 174'118 (Ch/D) Passage à pied et tous véhicules
- 174'119 (Ch/D) Canalisations quelconques
- 174'247 (CD) Canalisations d'égouts

MENTIONS:

2015/000165/0 (C) Mensuration en cours

CHARGES FONCIERES

Aucune

LEGENDE


- Pompe à chaleur
- Sens du rejet d'air de la pompe à chaleur

Nyon, le 9 mars 2021

Dossier technique: AZ 21 014



Route de Clémenty 60 1260 NYON
Tél. 022 3638840 info@bsr-ing.ch www.bsr-ing.ch

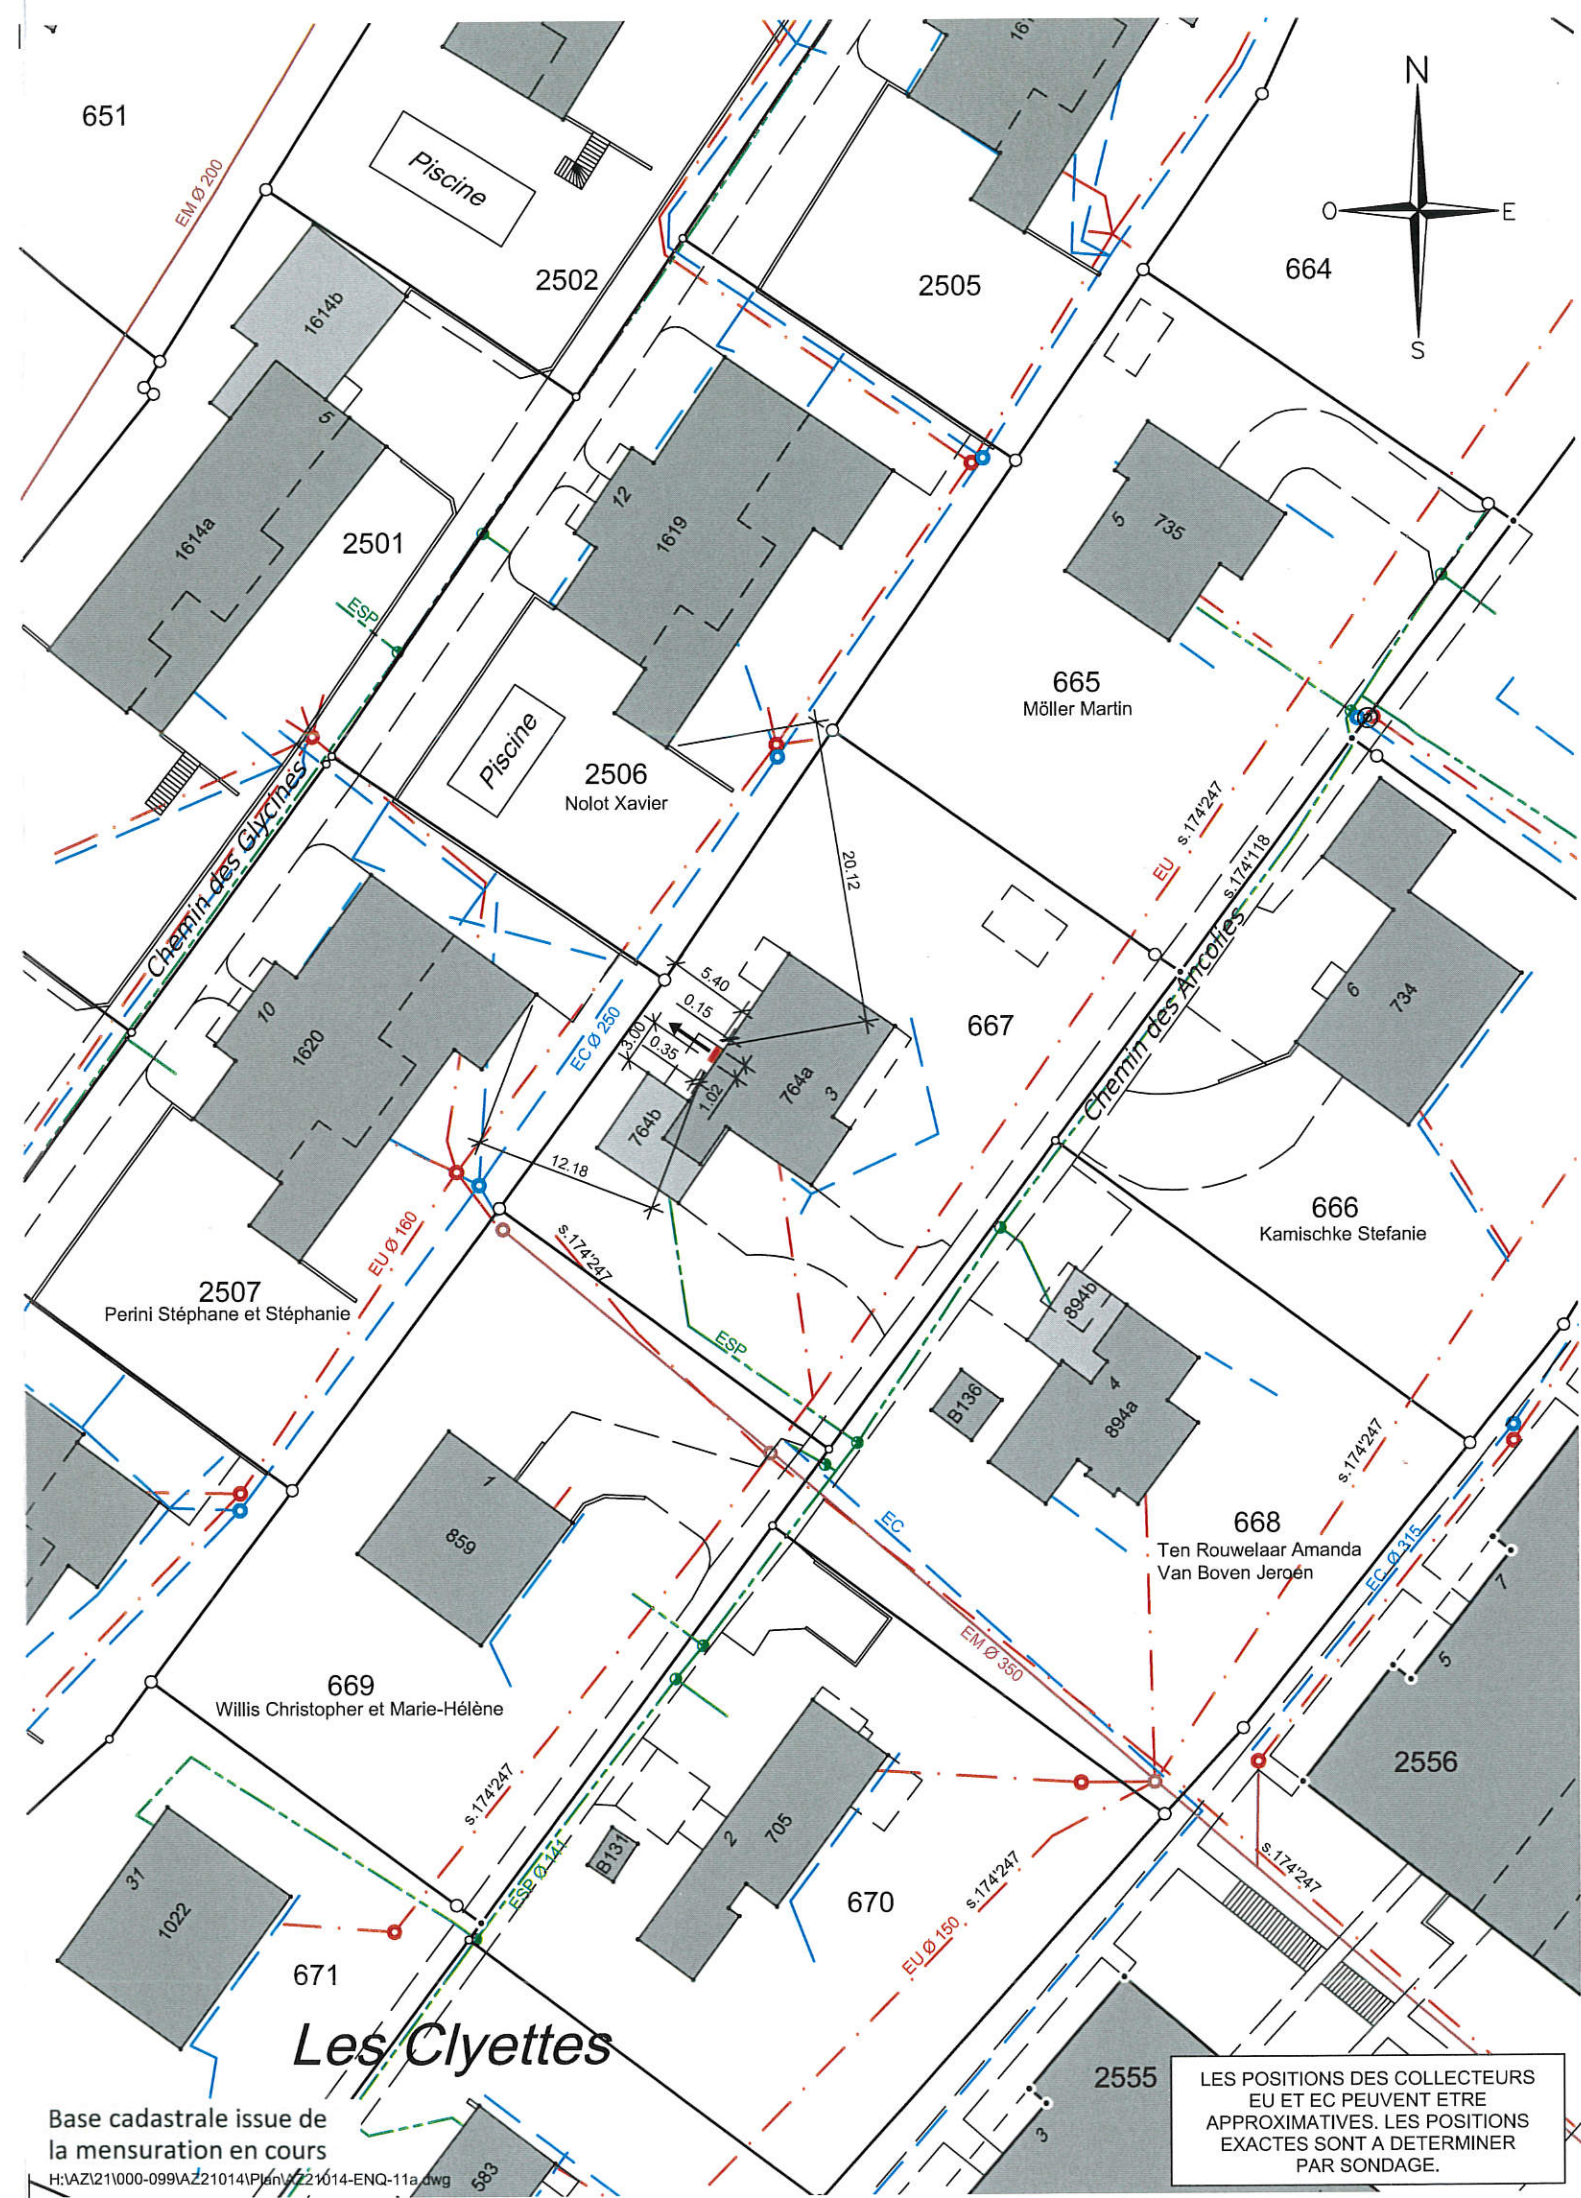

Base cadastrale issue de la mensuration en cours

H:\AZ\21000-099VAZ21014\Plan\AZ21014-ENQ-11a.dwg

Source: Géodonnées Etat de Vaud