




Commune d'Arzier-Le Muids

Service des infrastructures Rue du Village 22 - 1273 Arzier-Le Muids tél + 41 22 366 87 94

Mail: constructions@arzier.ch

Echelle 1:1000

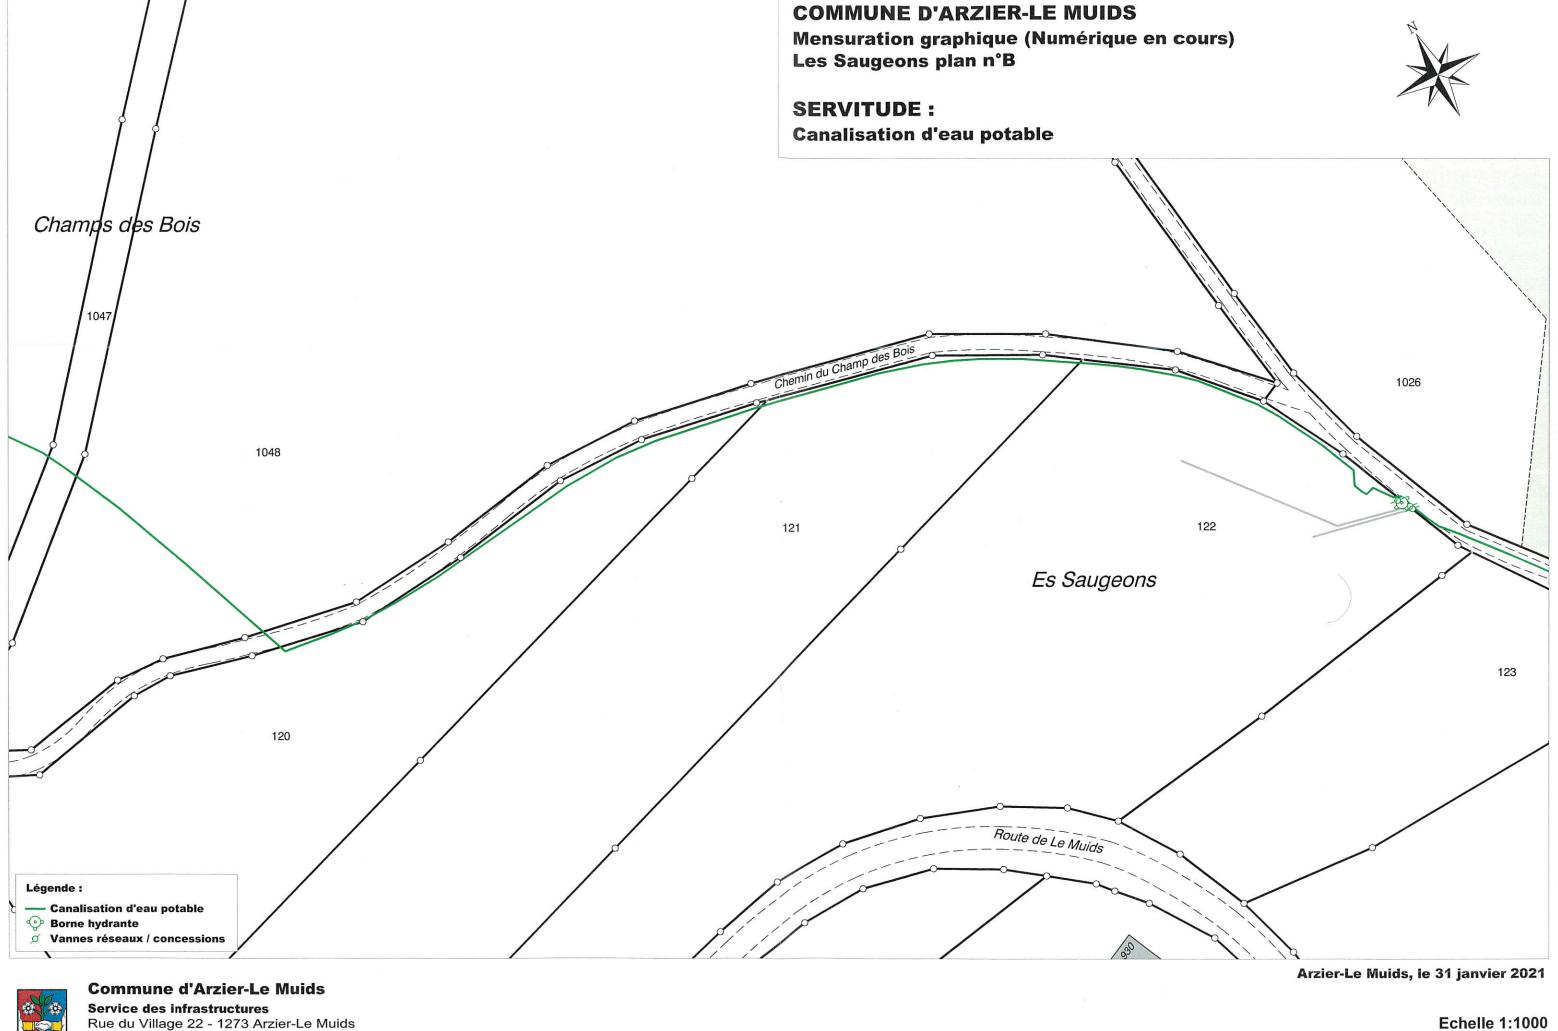

tél + 41 22 366 87 94

Mail: constructions@arzier.ch





Service des infrastructures

Rue du Village 22 - 1273 Arzier-Le Muids tél + 41 22 366 87 94

Mail: constructions@arzier.ch

Echelle 1:1000

