1548/1D et 2D

PROJET

Commune d'Arzier - Le Muids

Réseau d'égouts

Collecteurs EU/EC
Ch. Prés-du-Marguiller - Ch. Prés-de-la-Forge

Parties inférieure et supérieure

Sans échelle

BUREAU D'ÉTUDES HYDRAULIQUES
MIAZ ET WEISSER SA

Avenue de la Harpe 1
1007 Lausanne
Tél. 021 616 43 55
Fax 021 616 96 31
info@miazweisersa.ch

	Date	Dessin	Contrôle	Modification
	24.02.17	B.D.	S.M.	-
A	03.03.17	B.D.	S.M.	Modifications diverses
B	13.03.17	B.D.	S.M.	Modification local tronçon 1 - 2 - 3
C	28.03.17	B.D.	S.M.	Modification zone tronçon 1 - 2 - 3
D	17.05.17	M.C.	S.M.	Modification tronçon 1 + 1' + 2 et ajout enquête parcelle 428

Légende :

- EU PVC 200 -69.50- (i = 4.0%) — Collecteur d'eaux usées (EU) communal projeté, tuyau en chlorure de polyvinyle diam. 200 mm. avec longueur et pente du collecteur entre les chambres
- EC PVC 250 -68.80- — Collecteur d'eaux claires (EC) communal projeté, tuyau en chlorure de polyvinyle diam. 250 mm. avec longueur. Pente idem que collecteur EU
- Collecteurs EU / EC communaux, posés l'un sur l'autre, voir coupes-types du plan N° 1548/3
- Collecteurs EU/EC privés projetés
- Collecteurs d'eaux usées (EU) communaux / privés, existants
- Collecteurs d'eaux claires (EC) communaux / privés, existants
- Collecteurs unitaire communaux / privés, existants, à désaffecter après les travaux
- Collecteurs EU / EC tracé approximatif
- Collecteurs EU / EC / unitaire à désaffecter après les travaux
- p.-3.24 / p.-2.80 — Chambre de visite EU / EC avec profondeurs
- Grille d'évacuation des eaux de surface existante
- Descente de chéneau / puits perdu
- Chambre unitaire à supprimer
- Romande Energie, tube existant
- Swisscom, tube existant
- Eau potable, conduite existante
- Dessiné selon plan d'enquête

O N S E

Etabli sur la base des données cadastrales
Coordonnées nationales approximatives :

2'505'400 / 1'145'910

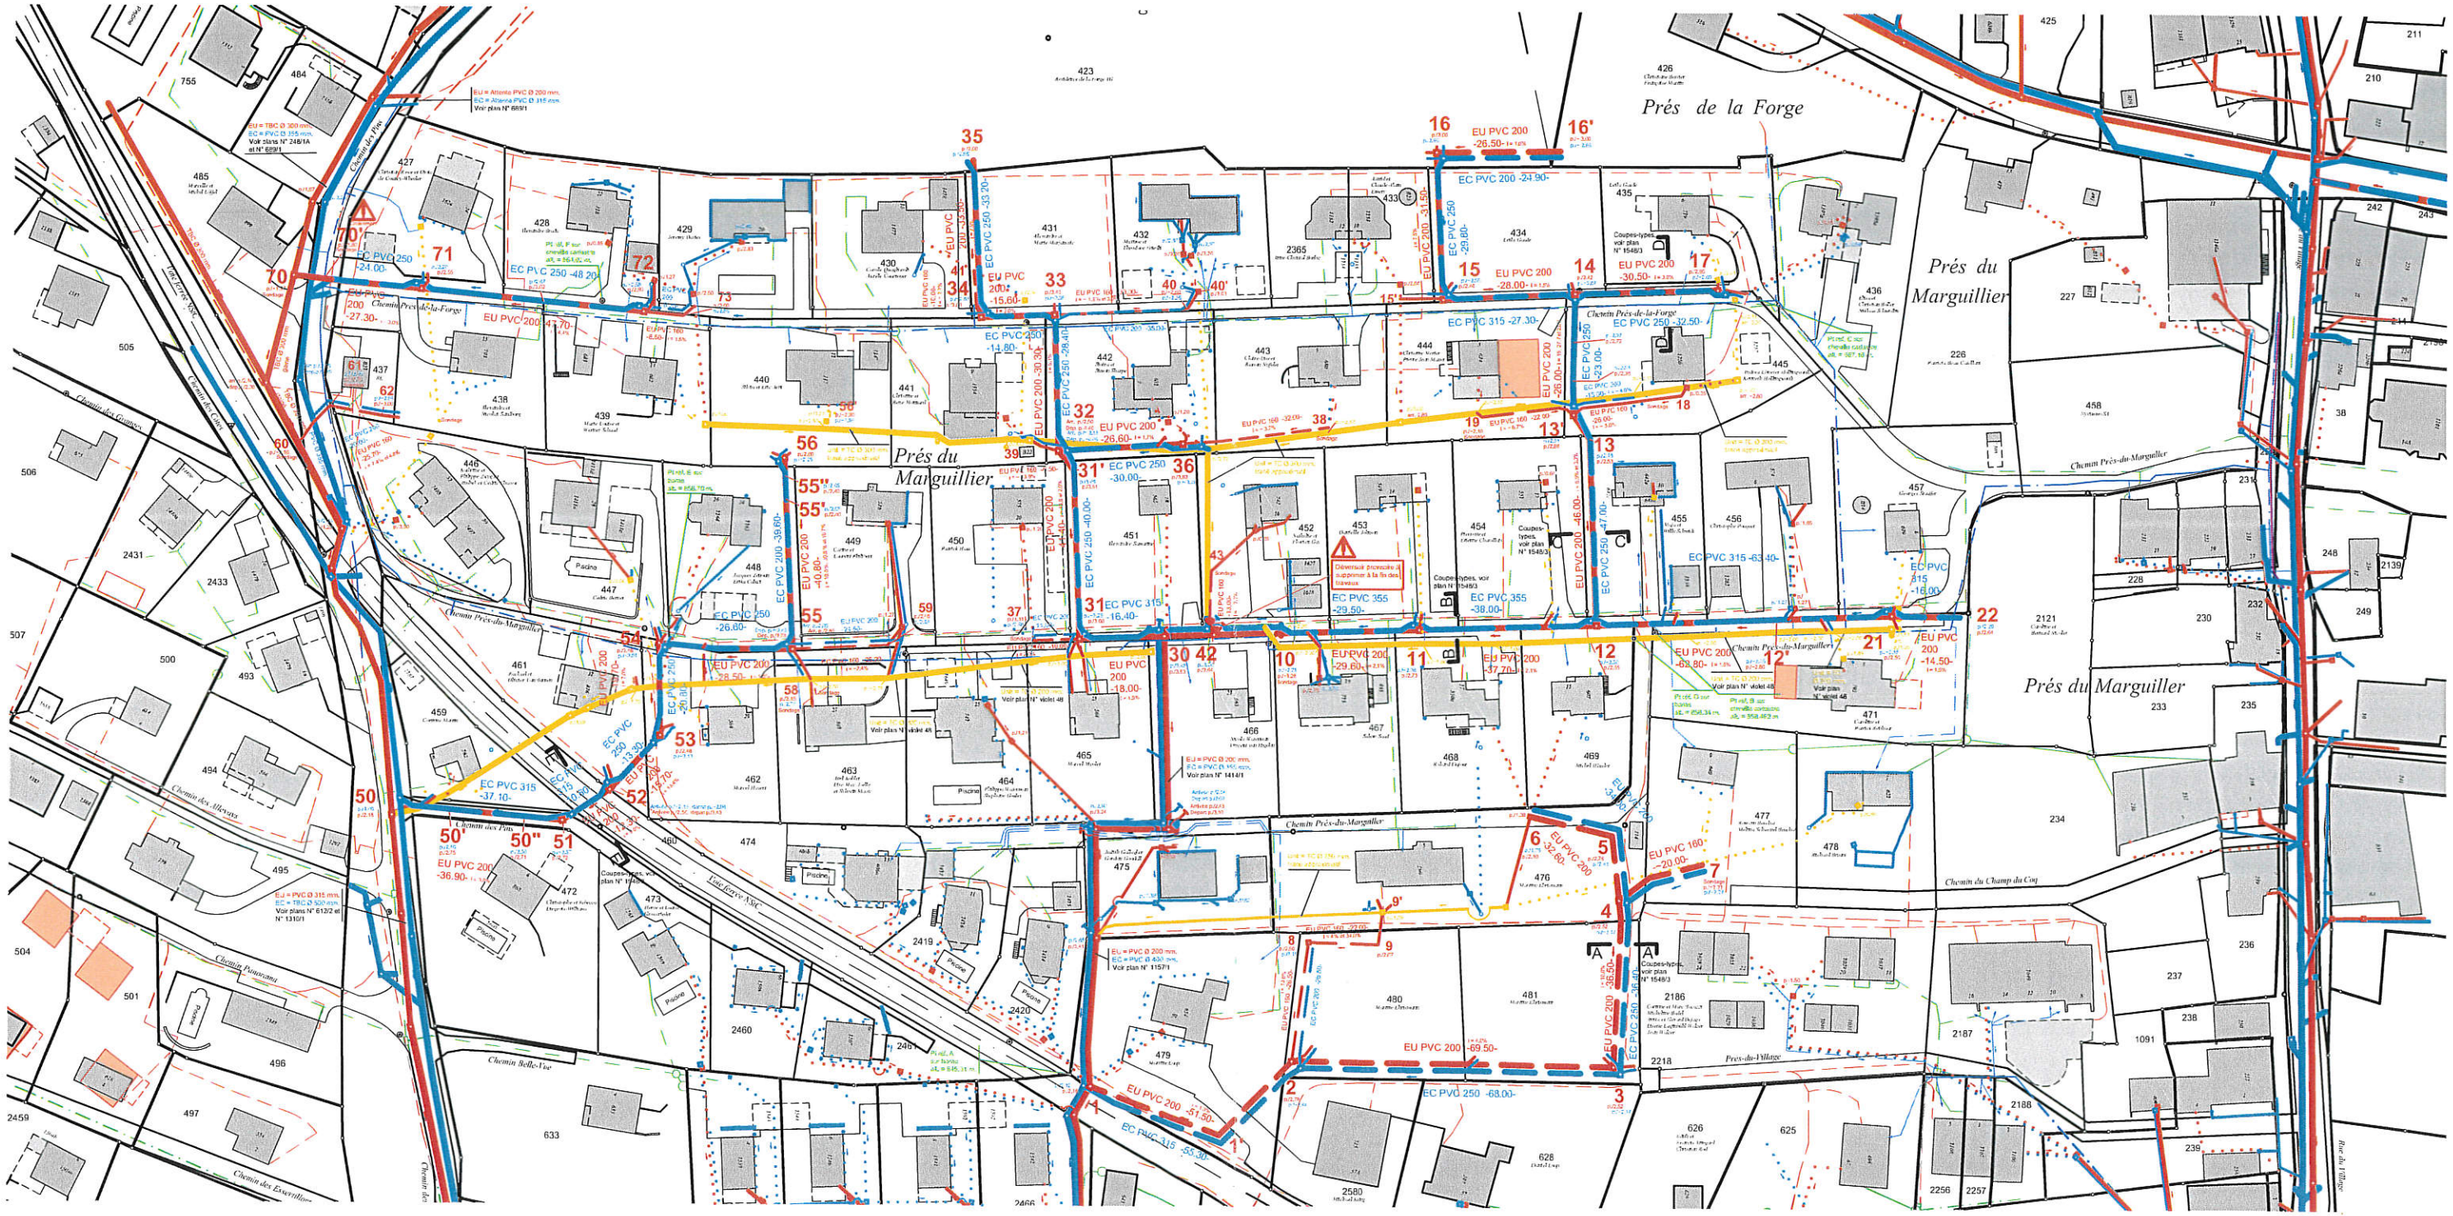
Prés de la Forge
Prés du Marguillier
Prés du Marguillier
Prés du Marguillier
Chemin Prés-de-la-Forge
Chemin Prés-du-Marguiller
Chemin du Champ du Coq
Chemin des Allevages
Chemin Panoramic
Chemin Belle-Vue
Chemin des Esserillons
Prés-du-Village
Rue du Village
EU PVC 200 -69.50-
EC PVC 250 -68.80-
EC PVC 200 -24.90-
EU PVC 200 -26.50-
EU PVC 200 -28.00-
EU PVC 200 -30.50-
EC PVC 315 -27.30-
EC PVC 250 -32.50-
EC PVC 250 -33.20-
EC PVC 250 -14.80-
EC PVC 250 -30.00-
EC PVC 315 -63.40-
EC PVC 315 -18.00-
EC PVC 355 -29.50-
EC PVC 355 -38.00-
EU PVC 200 -62.80-
EU PVC 200 -14.50-
EU PVC 200 -29.60-
EU PVC 200 -37.70-
EU PVC 160 -20.00-
EU PVC 200 -36.90-
EC PVC 315 -37.10-
EC PVC 250 -26.60-
EU PVC 200 -40.80-
EU PVC 200 -18.00-
EC PVC 250 -40.00-
EC PVC 315 -16.40-
EU PVC 200 -51.50-
EC PVC 315 -55.00-
EC PVC 250 -48.20-
EC PVC 250 -24.00-
EU PVC 200 -27.30-
EU PVC 200 -43.70-
EU PVC 160 -32.00-
EU PVC 160 -22.90-
EU PVC 160 -32.70-
EU PVC 200 -26.60-
EU PVC 200 -28.50-
EU PVC 200 -36.60-
EU PVC 200 -26.80-
EU PVC 200 -26.00-
EU PVC 200 -23.00-
EU PVC 200 -46.00-
EU PVC 200 -47.00-
EU PVC 200 -36.40-
EU PVC 200 -36.80-
EU PVC 200 -28.80-
EU PVC 200 -31.50-
EU PVC 250 -29.80-
EU PVC 250 -26.40-
EU PVC 250 -30.30-
EU PVC 250 -23.30-
EU PVC 250 -26.80-
EU PVC 250 -23.00-
EU PVC 250 -26.80-
EU PVC 250 -26.80-
EU PVC 250 -26.80