

COMMUNE D'ARZIER - LE MUIDS

"Route d'Arzier 24-C-P"

Aménagement d'un trottoir et d'une porte d'entrée au sud du Village
Réfection du tapis et modérations de trafic
Mesures d'assainissement du bruit routier

Géodonnée © Etat de Vaud


PLAN DE SITUATION

Echelle: 1/500

| Modif. | Date | Dessin | Contr. |
|--------|------------|--------|--------|
| ---- | 20.01.2015 | I.F. | |
| 1 | | | |
| 2 | | | |



ENQUETE

Auteur des Plans: FRITSCHÉ Guy, Ingénieur HES en Géomatique
Dossier n° 11228 Plan n° G11228/3
Mensura/ArzierSud_Village/ENQUETE/NO_Sud/Village.msa

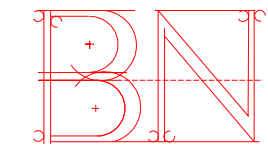

BOVARD & NICKL S.A.

Rte de St-Cergue 23
1260 NYON
Tél. 022 / 361.17.42
Fax 022 / 362.03.70
E-mail info@bovard-nickl.ch

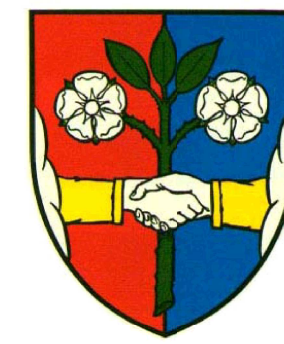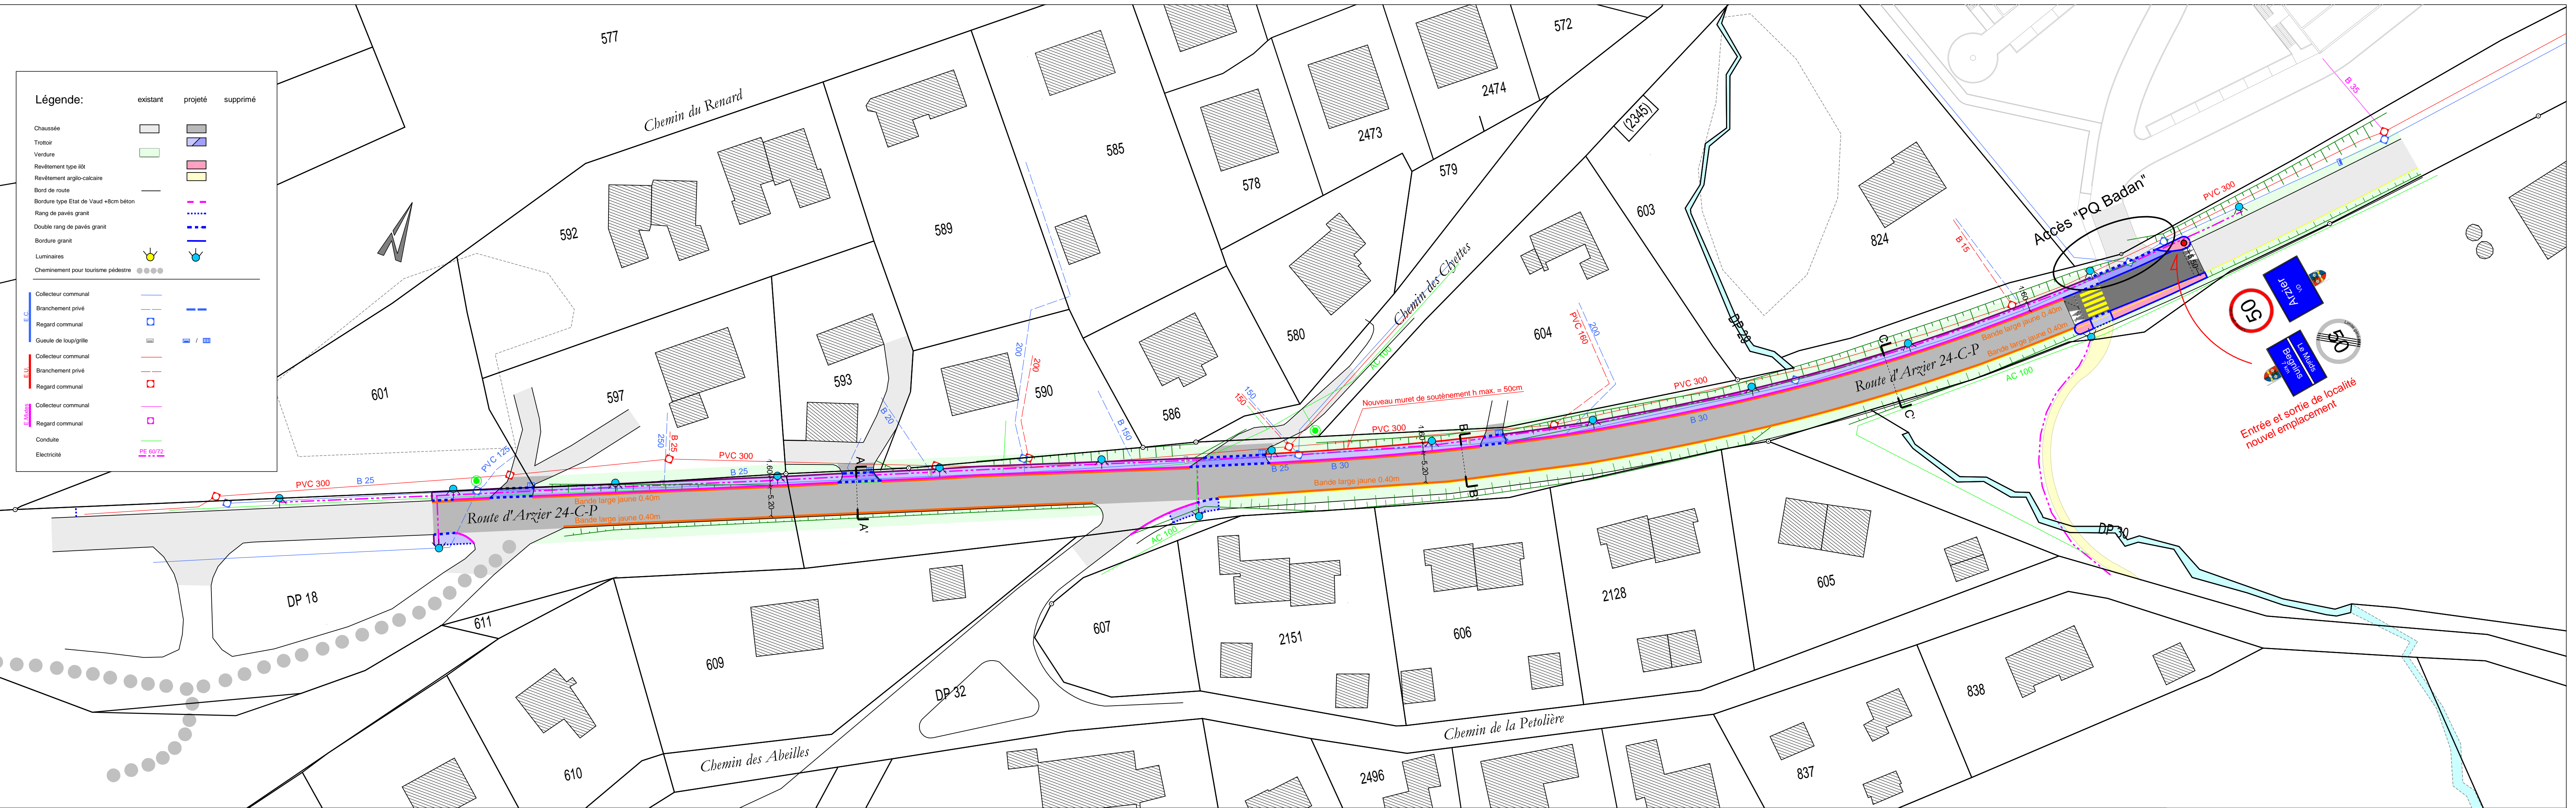

COMMUNE D'ARZIER - LE MUIDS

"Route d'Arzier 24-C-P"

Aménagement d'un trottoir et d'une porte d'entrée au sud du Village
Réfection du tapis et modérations de trafic
Mesures d'assainissement du bruit routier

Géodonnée © Etat de Vaud


COUPE-TYPE

Echelle: 1/50

| Modif. | Date | Dessin | Contr. |
|--------|------------|--------|--------|
| ---- | 20.01.2015 | I.F. | |
| 1 | | | |
| 2 | | | |

ENQUETE

Auteur des Plans: FRITSCHÉ Guy, Ingénieur HES en Géomatique
Dossier n° 11228 Plan n° G11228/4
Mensura/ArzierSud_Village/ENQUETE/NO_Sud/Village.msa

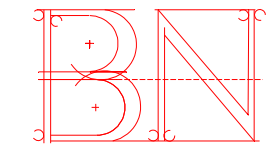

BOVARD & NICKL S.A.

Rte de St-Cergue 23
1260 NYON
Tél. 022 / 361.17.42
Fax 022 / 362.03.70
E-mail info@bovard-nickl.ch

